


PALÍN - PRIESKUMY A ROZBORY

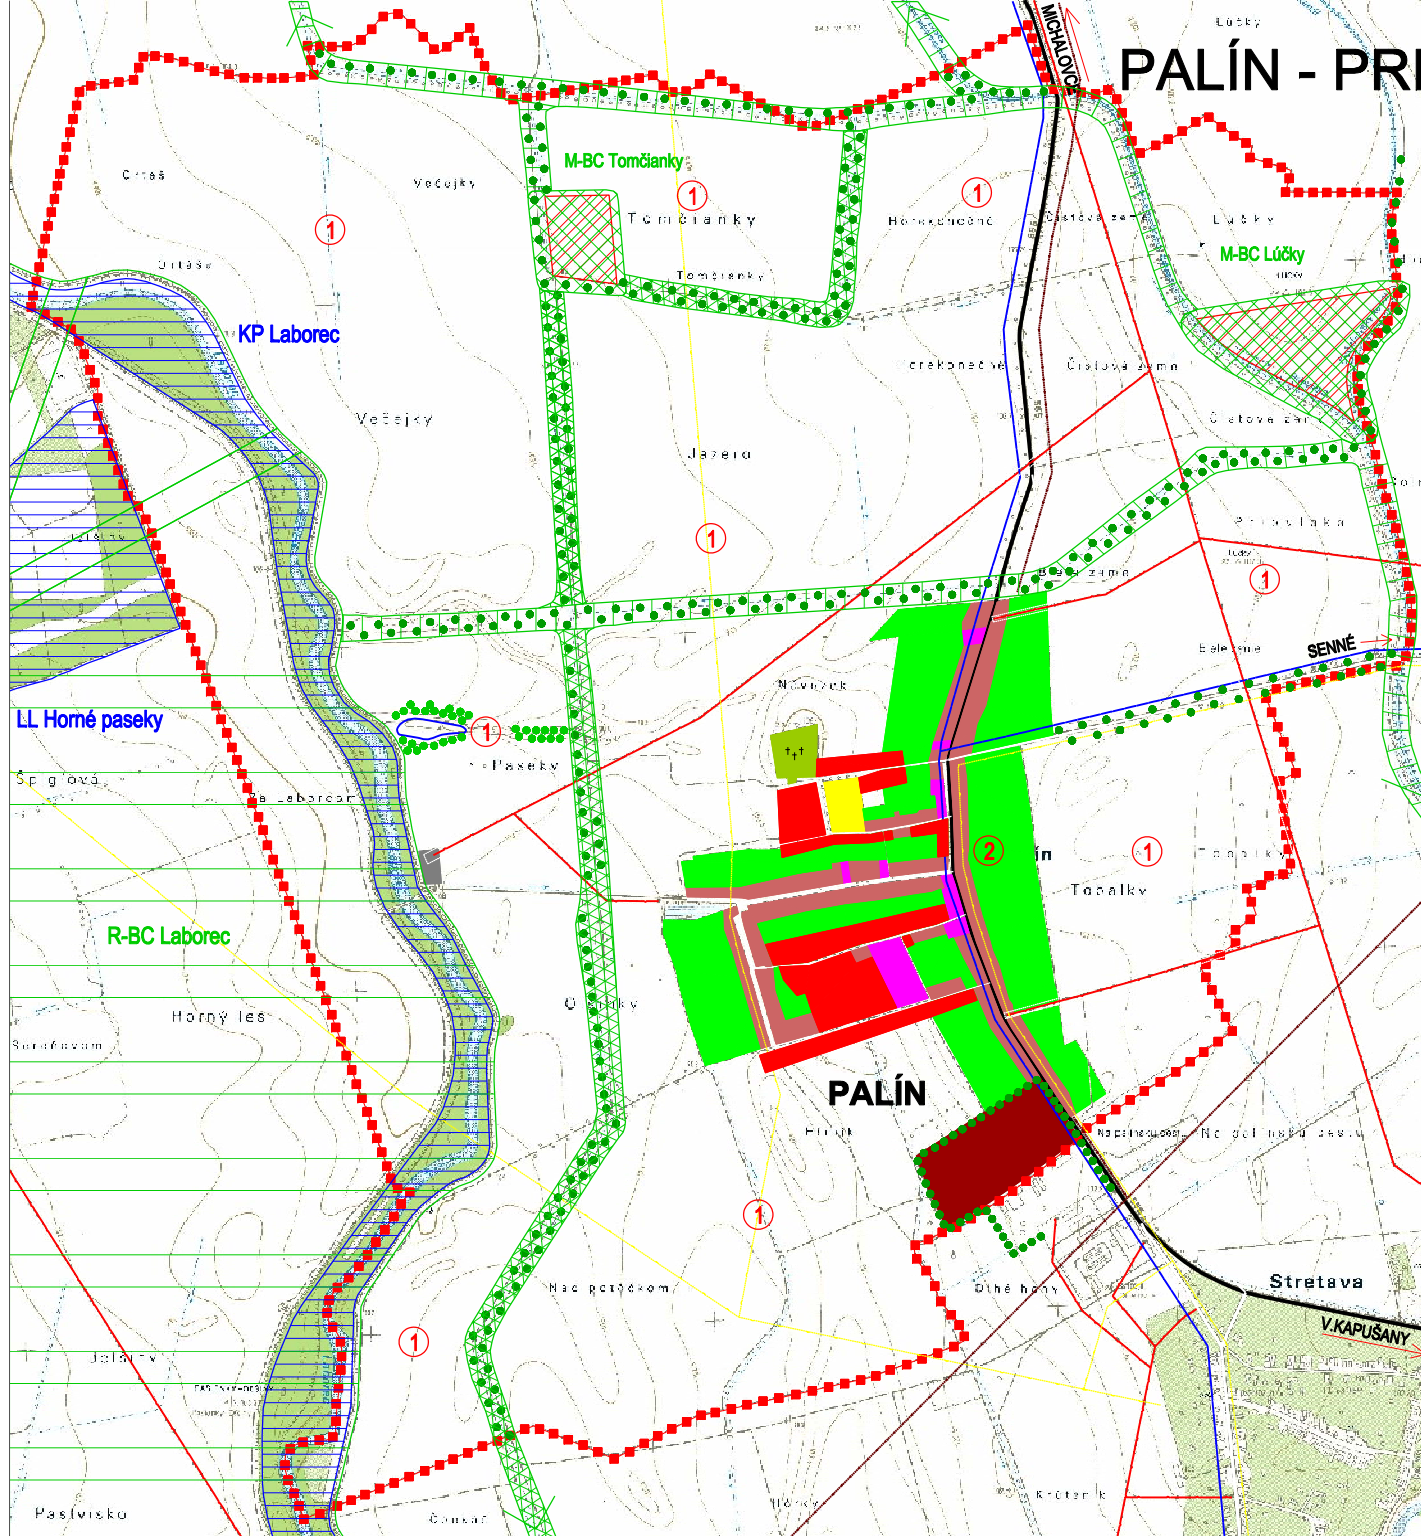

LEGENDA :

Súčasný stav	Návrh	
		HRANICA KATASTRÁLNEHO ÚZEMIA
		HRANICA ZASTAVANÉHO ÚZEMIA K 1.1.1990
		HRANICA SKUTOČNE ZASTAVANÉHO ÚZEMIA
		PLOCHY OBYTNÉ
		PLOCHY OBČIANSKEJ VYBAVENOSTI
		PLOCHY ŠPORTU A REKREÁCIE
		PLOCHY TECHNICKEJ VYBAVENOSTI
		PLOCHY POĽNOHOSPODÁRSKEJ VÝROBY
		PLOCHY CINTORÍNOV
		PLOCHY VEREJNEJ ZELENE
		PLOCHY SÚKROMNÝCH ZÁHRAD
		CESTA II.TRIEDY
		CESTA III.TRIEDY
		MIESTNE KOMUNIKÁCIE
		PRIVÁDZAČ VODY
		VTL PLYN
		VN ROZVODY
		KANALIZÁCIA
		EKOLOGICKY VÝZNAMNÉ SEGMENTY
		REGIONÁLNE BIOCENTRUM - RBC
		MIESTNE BIOCENTRUM - MBC
		MIESTNY BIKORIDOR - MBK
		MIESTNY INTERAKČNÝ PRVOK - MIP
		PREVOD PP NA LP
		NELESNÁ DREVINOVÁ VEGETÁCIA
		TYPY KRAJINNOEKOLOGICKÝCH KOMPLEXOV
		OCHRANNÉ PÁSMO

SCHVÁLENÉ OBEČNÝM ZASTUPEĽSTVOM
 OBCE PALÍN
 UZNESENÍM č.DŇA.....
 STAROSTA OBCE : ING.JÁN KAŠŠAJ

PEČIATKA OBCE

PALÍN - PRIESKUMY A ROZBORY

KOMPLEXNÉ PRIESKUMY A ROZBORY
 M = 1 : 10 000
 AUTORI : ING.ARCH. LUDOVÍT POZDECH
 ING.ARCH. JOZEF POZDECH

PROFESIA:
 PROJEKTANT: Ing.arch.L.Pozdech, Ing.L.Jochmann, Ing.P.Sabo, J.Kamenársky, Ing.S.Fehérová, Ing.Z.Poklušňová
 NÁZOV VÝKRESU:KOMPLEXNÉ PRIESKUMY A ROZBOY M = 1 : 10 000