


PALÍN - PRIESKUMY A ROZBORY

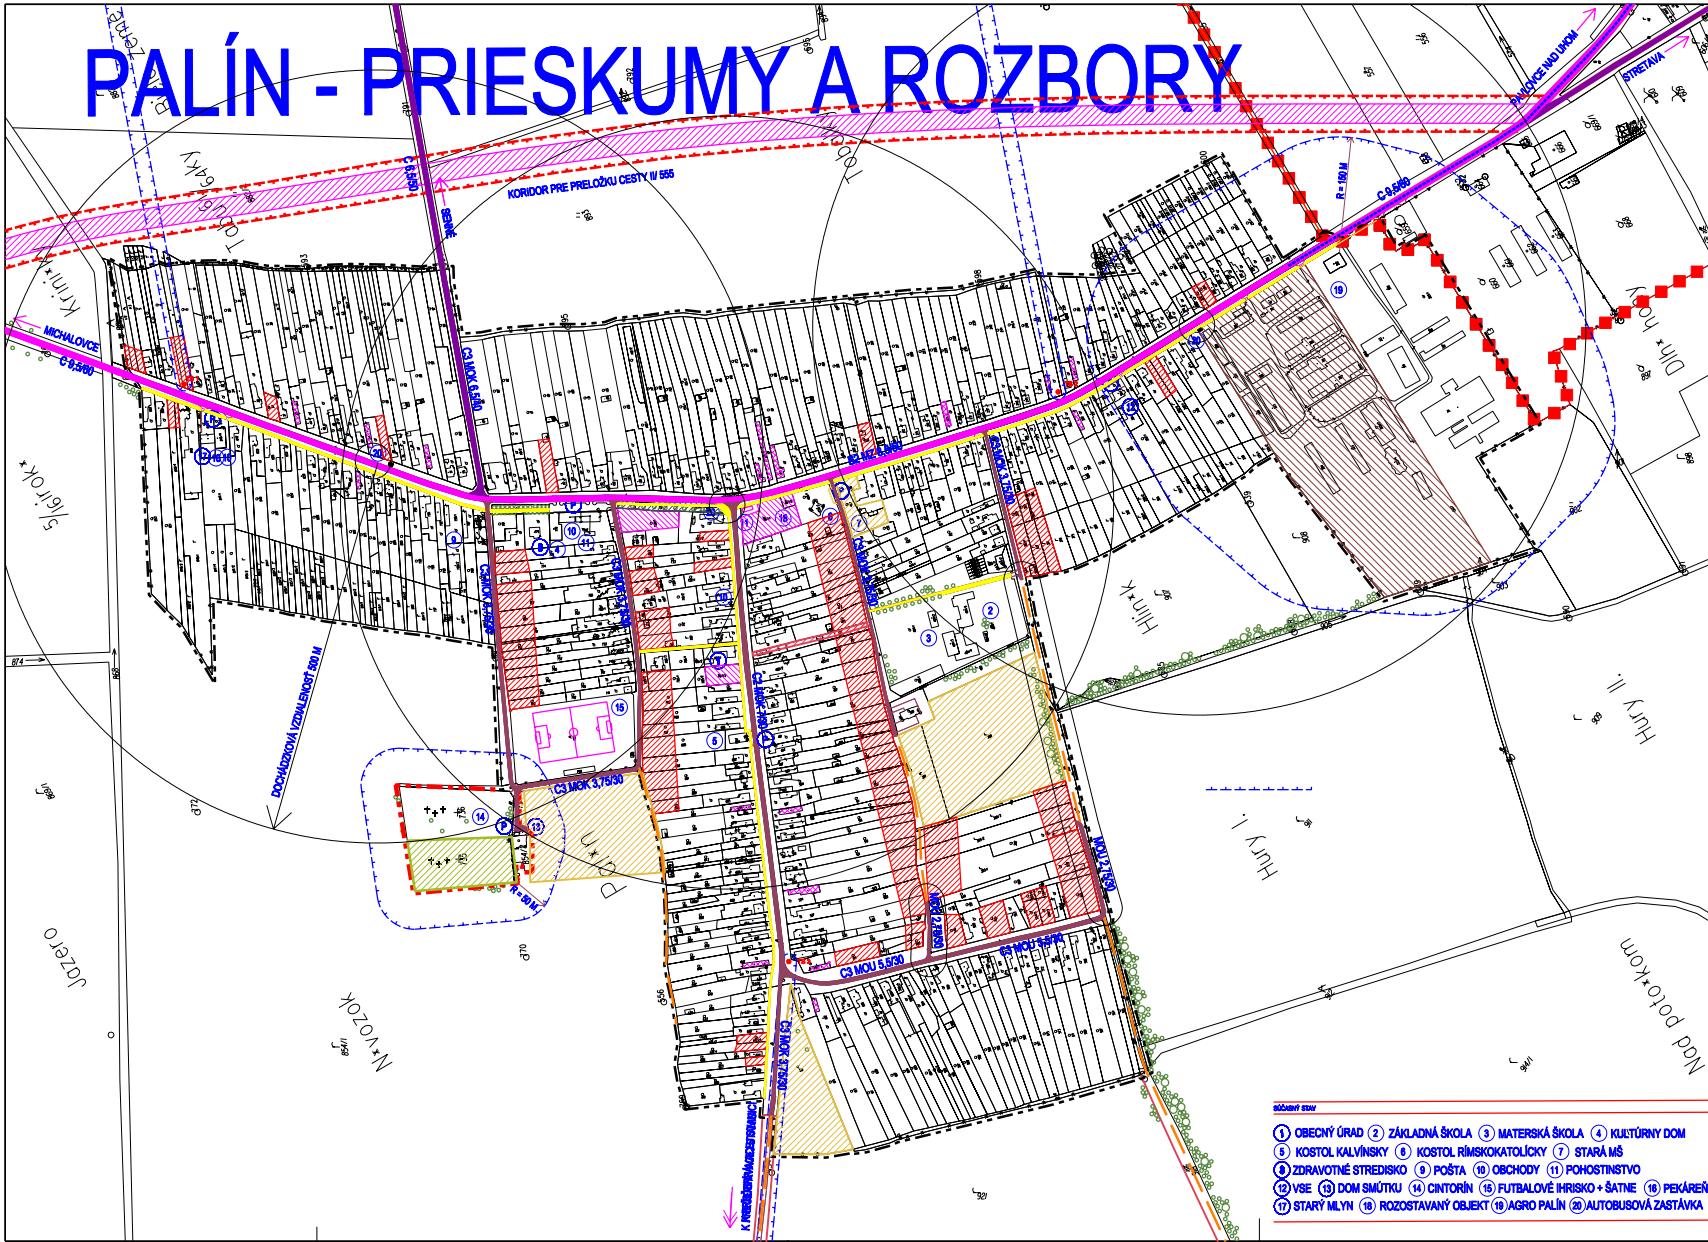

LEGENDA

SYMBOL	NÁZOV
[Red dashed line]	HVRANICA ZASTAVANÉHO ÚZEMIA K 1.1.1980
[Red dashed line]	HVRANICA SKUTOČNÉ ZASTAVANÉHO ÚZEMIA
[Red dashed line]	HVRANICA KATASTRÁLNEHO ÚZEMIA OBCE PALÍN
[Red dashed line]	OCHRANNÉ PÁSMO - PÁSMO HYGIENICKEJ OCHRANY
[Red hatched box]	PLOCHY A OBJEKTY RODINNÝCH DOMOV
[Orange hatched box]	PLOCHY A OBJEKTY BYTOVÝCH DOMOV
[Pink hatched box]	PLOCHY A OBJEKTY OBČANSKEJ VYBAVENOSTI
[Blue hatched box]	PAMIATKOVO CHRÁNENÝ OBJEKT - NÁRODNÁ KULTÚRNA PAMIAKA
[Green hatched box]	ARCHITECTONICKY HODNOTNÝ OBJEKT
[Yellow hatched box]	PLOCHY A OBJEKTY PODNOSPODÁRSKEJ VÝROBY
[Light blue hatched box]	PLOCHY A OBJEKTY TECHNICKEJ VYBAVENOSTI
[White box]	OBJEKTY NA DOŽIETIE
[Green box]	SÚKROMNÉ ZAHRADY
[Green box]	ZELEŇ VYHRADENÁ A VEREJNÁ
[Green box]	ZELEŇ SOLITÉRNA A SPRIEVODNÁ
[Yellow box]	NEZÁVADNÁ VÝROBA A KOMERČNÉ AKTIVITY
[Yellow box]	PLOCHY ŠPORTU A REKREÁCIE
[Blue box]	VODNÉ TOKY A PLOCHY
[White box]	PLOCHA CINTORÍNA
[Red box]	CESTA II. TRIEDY
[Red box]	CESTA III. TRIEDY
[Blue box]	KOMUNIKÁCIE PEŠIE
[Blue box]	MIESTNE KOMUNIKÁCIE A PARKOVISKÁ
[Blue box]	ZASTÁVKY AUTOBUSOVEJ DOPRAVY
[Blue box]	ZASTÁVKY AUT.DOPRAVY S PRÍSTREŠKOM
[Red box]	CESTNÉ OCHRANNÉ PÁSMO
[Red box]	PODNE CESTY
[Red box]	ZÁVADA - BODOVÁ, LÍNOVÁ
[Blue box]	TRASY KANALIZÁCIE
[Blue box]	TRASY STL. PLYNOVODOV
[Blue box]	TRASY VN. VEDENÍ
[Blue box]	TRASY VODOVODU
[Blue box]	TRASY VODOVODU

SCHŤALÉNE OBECNÝM ZASTUPITEĽSTVOM OBCE PALÍN UZNESENÍM Č. _____ DŇA _____ STAROSTA OBCE: ING. JÁN KAŠŠA	PEČATKA OBCE
--	--------------

PALÍN - PRIESKUMY A ROZBORY

PRIESKUMY A ROZBORY AUTOR: ING. ARCH. JUDOVÝT POZZEICH ING. ARCH. JOZEF POZZEICH KRESLIL: ING. JUDOVÝT POZZEICH M = 1:2000	07/2006 4
--	--------------

PROFESIA: DOPRAVA
 PROJEKTANT: JOZEF KAMENSKÝ
 NÁZOV VÝRBEŠ: PRIESKUMY A ROZBORY DOPRAVY

- LEGENDA**
- 1 OBECNÝ ÚRAD
 - 2 ZÁKLADNÁ ŠKOLA
 - 3 MATERSKÁ ŠKOLA
 - 4 KULTÚRNY DOM
 - 5 KOSTOL KALVÍNSKY
 - 6 KOSTOL RÍMSKOKATOLICKÝ
 - 7 STARÁ MŠ
 - 8 ZDRAVOTNÉ STREDISKO
 - 9 POŠTA
 - 10 OBCHODY
 - 11 POKOŠTNÍSTVO
 - 12 VSE
 - 13 DOM SMŤUKY
 - 14 CINTORÍN
 - 15 FUTBALOVÉ HRISKO + ŠATNE
 - 16 PEKÁREŇ
 - 17 STARÝ MLYN
 - 18 ROZOSTAVANÝ OBJEKT
 - 19 AGRO PALÍN
 - 20 AUTOBUSOVÁ ZASTÁVKA