


PALÍN - PRIESKUMY A ROZBORY

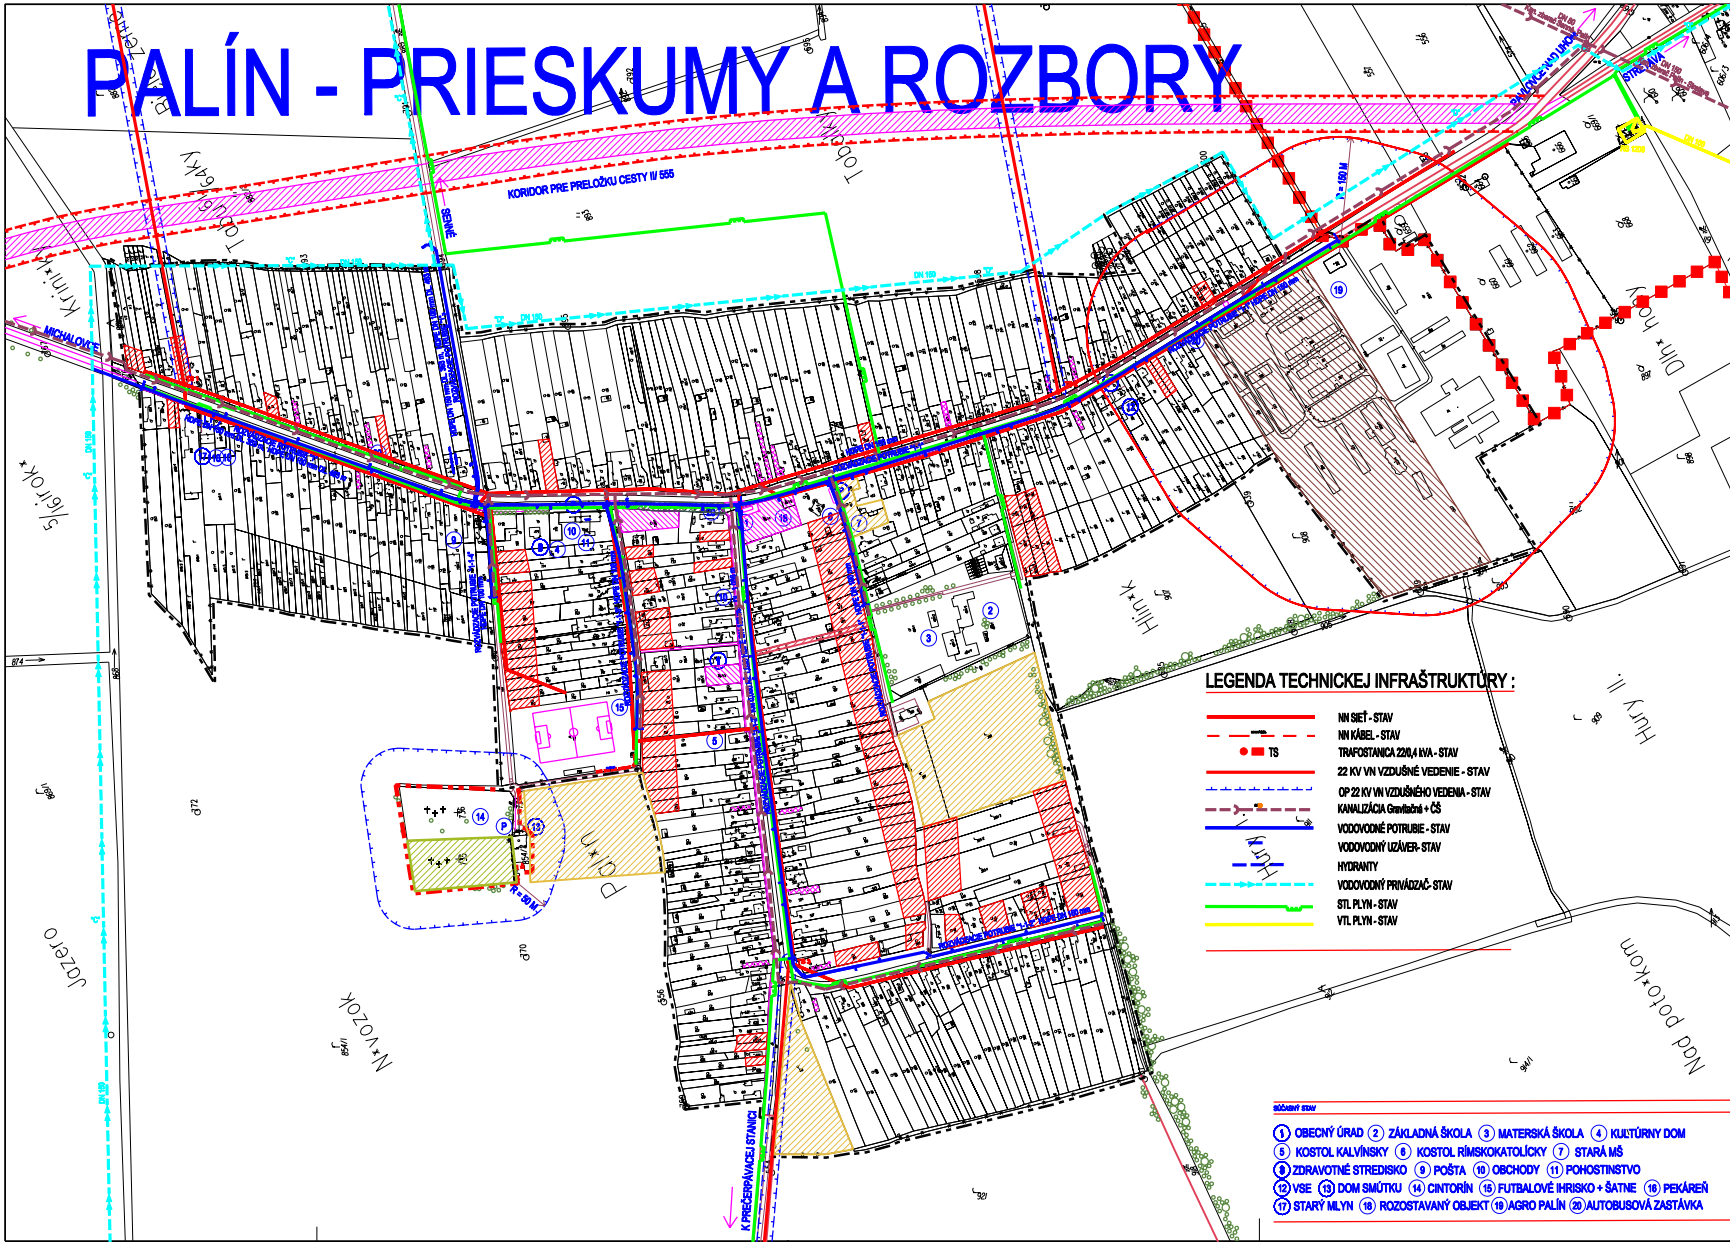

LEGENDA

- HRAVNICA ZASTAVANÉHO ÚZEMIA K 1.1.1990
- HRAVNICA SKUTOČNE ZASTAVANÉHO ÚZEMIA
- HRAVNICA KATASTRÁNEHO ÚZEMIA OBCE PALÍN
- OCHRANNÉ PÁSMO - PÁSMO HYGIENICKEJ OCHRANY
- ▨ PLOCHY A OBJEKTY RODINNÝCH DOMOV
- ▨ PLOCHY A OBJEKTY BYTOVÝCH DOMOV
- ▨ PLOCHY A OBJEKTY OBČANSKEJ VYBAVENOSTI
- ▨ PAMÄTKOVO CHRÁNENÝ OBJEKT - NÁRODNÁ KULTÚRNA PAMÄTKA
- ▨ ARCHITECTONICKY HODNOTNÝ OBJEKT
- ▨ PLOCHY A OBJEKTY PODNOSPODÄRSKEJ VÝROBY
- ▨ PLOCHY A OBJEKTY TECHNICKEJ VYBAVENOSTI
- ▨ OBJEKTY NA DOŽIETIE
- ▨ SÜKROMNÉ ZÁHRADY
- ▨ ZELEN' VYHRADENÁ A VEREJNÁ
- ▨ ZELEN' SOLITÉRNA A SPRIEVODNÁ
- ▨ NEZÁVADNÁ VÝROBA A KOMERČNÉ AKTIVITY
- ▨ PLOCHY ŠPORTU A REKREÁCIE
- ▨ VODNÉ TOKY A PLOCHY
- ▨ PLOCHA CINTORÍNA
- ▨ CESTA II.TRIEDY
- ▨ CESTA III.TRIEDY
- ▨ KOMUNIKÁCIE PEŠIE
- ▨ MIESTNE KOMUNIKÁCIE A PARKOVISKÁ
- ▨ ZASTÁVKY AUTOBUSOVEJ DOPRAVY
- ▨ ZASTÁVKY AUT.DOPRAVY S PRÍSTREŠKOM
- ▨ CESTNÉ OCHRANNÉ PÁSMO
- ▨ POCNÉ CESTY
- ▨ ZÁVADA - BODOVÁ, LÍNOVÁ
- ▨ TRASY KANALIZÁCIE
- ▨ TRASY STL.PLYNOVODOV
- ▨ TRASY VN.VEDENÍ
- ▨ TRASY VODOVODU
- ▨ TRASY VODOVODU

LEGENDA TECHNICKÉJ INFRAŠTRUKTÚRY :

- NN SIEŤ - STAV
- NN KÁBEL - STAV
- TRAFOSTANICA ZDŮJÁ I/VA - STAV
- 22 KV VN VZDUŠNÉ VEDENIE - STAV
- 0P 22 KV VN VZDUŠNÉ VEDENIA - STAV
- KANALIZÁCIA Gravitačná + ČS
- VODOVODNÉ POTRUBIE - STAV
- VODOVODNÝ UZÁVER - STAV
- HYDRANTY
- VODOVODNÝ PRÍVÄZČÁČ - STAV
- STL.PLYN - STAV
- VTL.PLYN - STAV

- LEGENDA SYMBOLOV :**
- ① OBECNÝ ÚRAD
 - ② ZÁKLADNÁ ŠKOLA
 - ③ MATERSKÁ ŠKOLA
 - ④ KULTÚRNY DOM
 - ⑤ KOSTOL KALVÍNSKY
 - ⑥ KOSTOL RÍMSKOKATOLICKÝ
 - ⑦ STARÁ MŠ
 - ⑧ ZDRAVOTNÉ STREDISKO
 - ⑨ POŠTA
 - ⑩ OBCHODY
 - ⑪ POKOŠTNÍSTVO
 - ⑫ VSE
 - ⑬ DOM SMÜTKU
 - ⑭ CINTORÍN
 - ⑮ FUTBALOVÉ HRISKO + ŠATNE
 - ⑯ PEKÁREŇ
 - ⑰ STARÝ MLÝN
 - ⑱ ROZOSTAVANÝ OBJEKT
 - ⑲ AGRO PALÍN
 - ⑳ AUTOBUSOVÁ ZASTÁVKA

SCHVÄLENÉ OBECNÝM ZASTUPITEĽSTVOM
 OBCE PALÍN
 UZNESENÍM Č. _____ DŇA _____
 STAROSTA OBCE : ING. JÁN KAŠŠÁJ

PALÍN - PRIESKUMY A ROZBORY
 PRIESKUMY A ROZBORY
 AUTOR : ING. ARCH. JUDOVÝT POZDIECH
 ING. ARCH. JUDOVÝT POZDIECH
 KRESLIL : ING. JUDOVÝT POZDIECH
 M 1 : 2000
 PROFESIA : TECHNICKÁ INFRAŠTRUKTÚRA
 PROJEKTANT : ING. JUDOVÝT POZDIECH
 NÁZOV VÝRBEŠ : PRIESKUMY A ROZBORY - ENERGETIKA A VODNÉ HOSPODÁRSTVO