


PALÍN - PRIESKUMY A ROZBORY

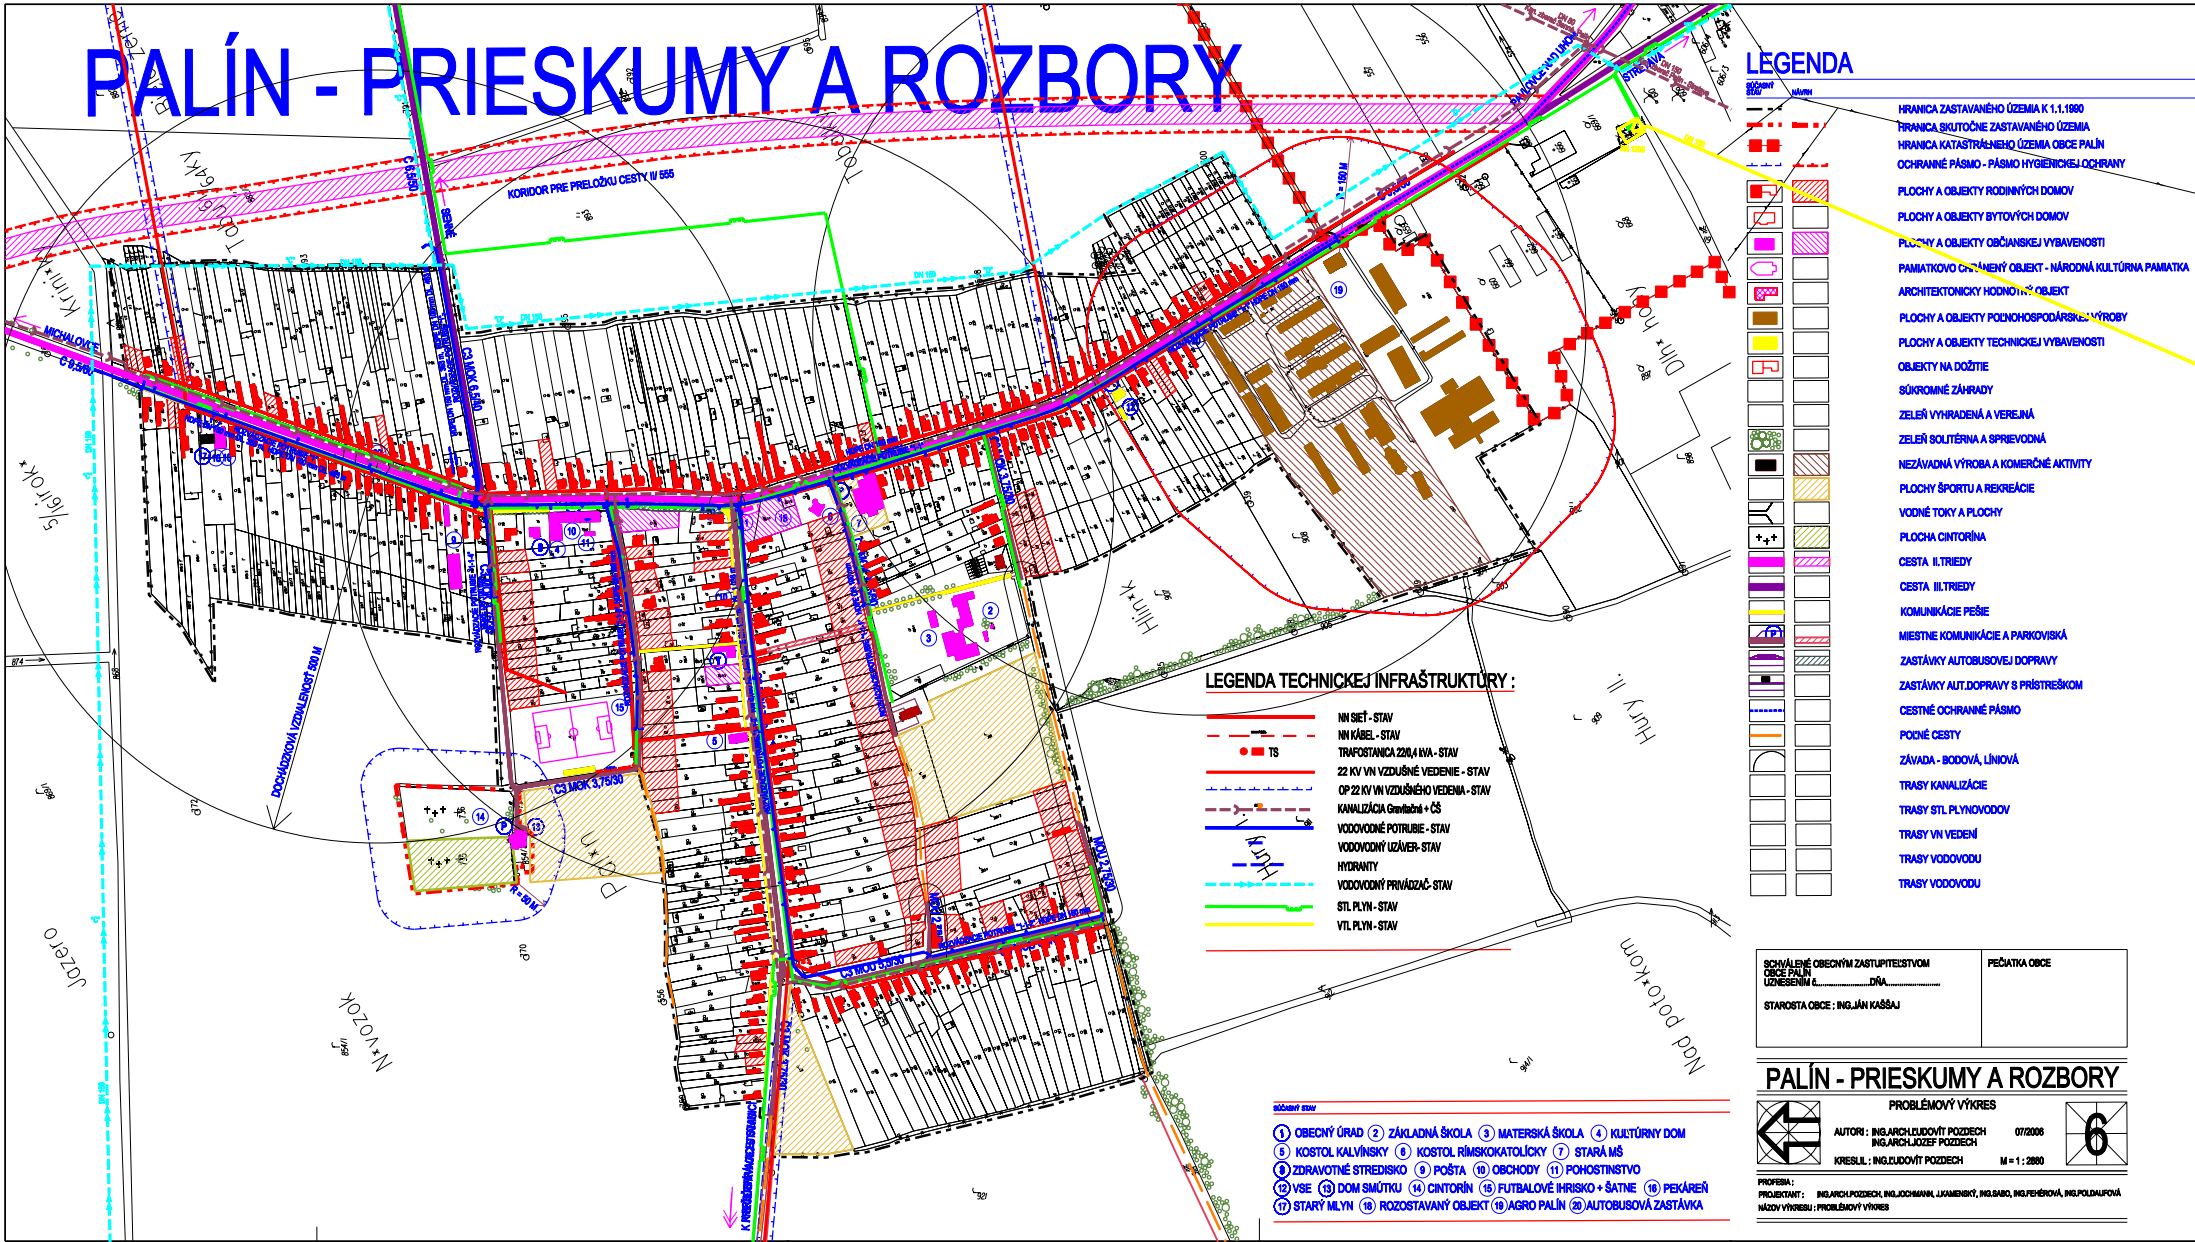

LEGENDA

- HRAVNICA ZASTAVANÉHO ÚZEMIA K 1.1.1980
- HRAVNICA SKUTOČNÉ ZASTAVANÉHO ÚZEMIA
- HRAVNICA KATASTRÁNEHO ÚZEMIA OBCE PALÍN
- OCHRANNÉ PÁSMO - PÁSMO HYGIENICKEJ OCHRANY
- PLOCHY A OBJEKTY RODINNÝCH DOMOV
- PLOCHY A OBJEKTY BYTOVÝCH DOMOV
- PLOCHY A OBJEKTY OBČANSKEJ VYBAVENOSTI
- PAMIATKOVO OCHRANENÝ OBJEKT - NÁRODNÁ KULTÚRNA PAMIAKA
- ARCHITECTONICKÝ HODNOTNÝ OBJEKT
- PLOCHY A OBJEKTY PODNOSPODÁRSKEJ VÝROBY
- PLOCHY A OBJEKTY TECHNICKEJ VYBAVENOSTI
- OBJEKTY NA DOŽITIE
- SÚKROMNÉ ZÁHRADY
- ZELEN' VYHRADENÁ A VEREJNÁ
- ZELEN' SOLITÉRNA A SPRIEVODNÁ
- NEZÁVADNÁ VÝROBA A KOMERČNÉ AKTIVITY
- PLOCHY ŠPORTU A REKREÁCIE
- VODNÉ TOKY A PLOCHY
- PLOCHA CINTORÍNA
- CESTA II. TRIEDY
- CESTA III. TRIEDY
- KOMUNIKÁCIE PEŠIE
- MIESTNE KOMUNIKÁCIE A PARKOVISKÁ
- ZASTÁVKY AUTOBUSOVEJ DOPRAVY
- ZASTÁVKY AUT. DOPRAVY S PRÍSTREŠKOM
- CESTNÉ OCHRANNÉ PÁSMO
- POČNÉ CESTY
- ZÁVADA - BODOVÁ, LÍNOVÁ
- TRASY KANALIZÁCIE
- TRASY STL. PLYNOVODOV
- TRASY VN. VEDENÍ
- TRASY VODOVODU
- TRASY VODOVODU

LEGENDA TECHNICEJ INFRAŠTRUKTURY :

- NN SIEŤ - STAV
- NN KÁBEL - STAV
- TRAFOSTANICA ZD. I. KVA. - STAV
- TS
- 22 KV VN. VZDUŠNÉ VEDENIE - STAV
- 0P 22 KV VN. VZDUŠNÉ VEDENIE - STAV
- KANALIZÁCIA Gravitačná + ČS
- VODOVODNÉ POTRUBIE - STAV
- VODOVODNÝ UZÁVER - STAV
- HYDRANTY
- VODOVODNÝ PRIVÁDZAČ - STAV
- STL. PLYN - STAV
- VTL. PLYN - STAV

- LEGENDA SYM**
- ① OBECNÝ ÚRAD
 - ② ZÁKLADNÁ ŠKOLA
 - ③ MATERSKÁ ŠKOLA
 - ④ KULTÚRNY DOM
 - ⑤ KOSTOL KALVÍNSKY
 - ⑥ KOSTOL RÍMSKOKATOLICKÝ
 - ⑦ STARÁ MŠ
 - ⑧ ZDRAVOTNÉ STREDISKO
 - ⑨ POŠTA
 - ⑩ OBCHODY
 - ⑪ POKOŠTNÍSTVO
 - ⑫ VSE
 - ⑬ DOM SMŤUKŤ
 - ⑭ CINTORÍN
 - ⑮ FUTBALOVÉ HRISKO + ŠATNE
 - ⑯ PEKÁREŇ
 - ⑰ STARÝ MLYN
 - ⑱ ROZOSTAVANÝ OBJEKT
 - ⑲ AGRO PALÍN
 - ⑳ AUTOBUSOVÁ ZASTÁVKA

SCHVÁLENÉ OBECNÝM ZASTUPITEĽSTVOM
 OBCE PALÍN
 UZNESENÍM Č. _____ DŇA _____
 STAROSTA OBCE : ING. JÁN KAŠÁU

PEČATKA OBCE

PALÍN - PRIESKUMY A ROZBORY
 PROBLÉMOVÝ VÝKRES
 AUTOR : ING. ARCH. JUDOVIT' POZZECH
 ING. ARCH. JUDOVIT' POZZECH
 KRESLIL : ING. JUDOVIT' POZZECH
 M = 1 : 2000

PROFESIA :
 PROJEKTANT : ING. ARCH. POZZECH, ING. ARCH. MARIAN, UJAK, MARIAN, ING. SIBO, ING. FERENC, ING. POLDA, ING. PA
 NÁZOV VÝKRESU : PROBLÉMOVÝ VÝKRES