









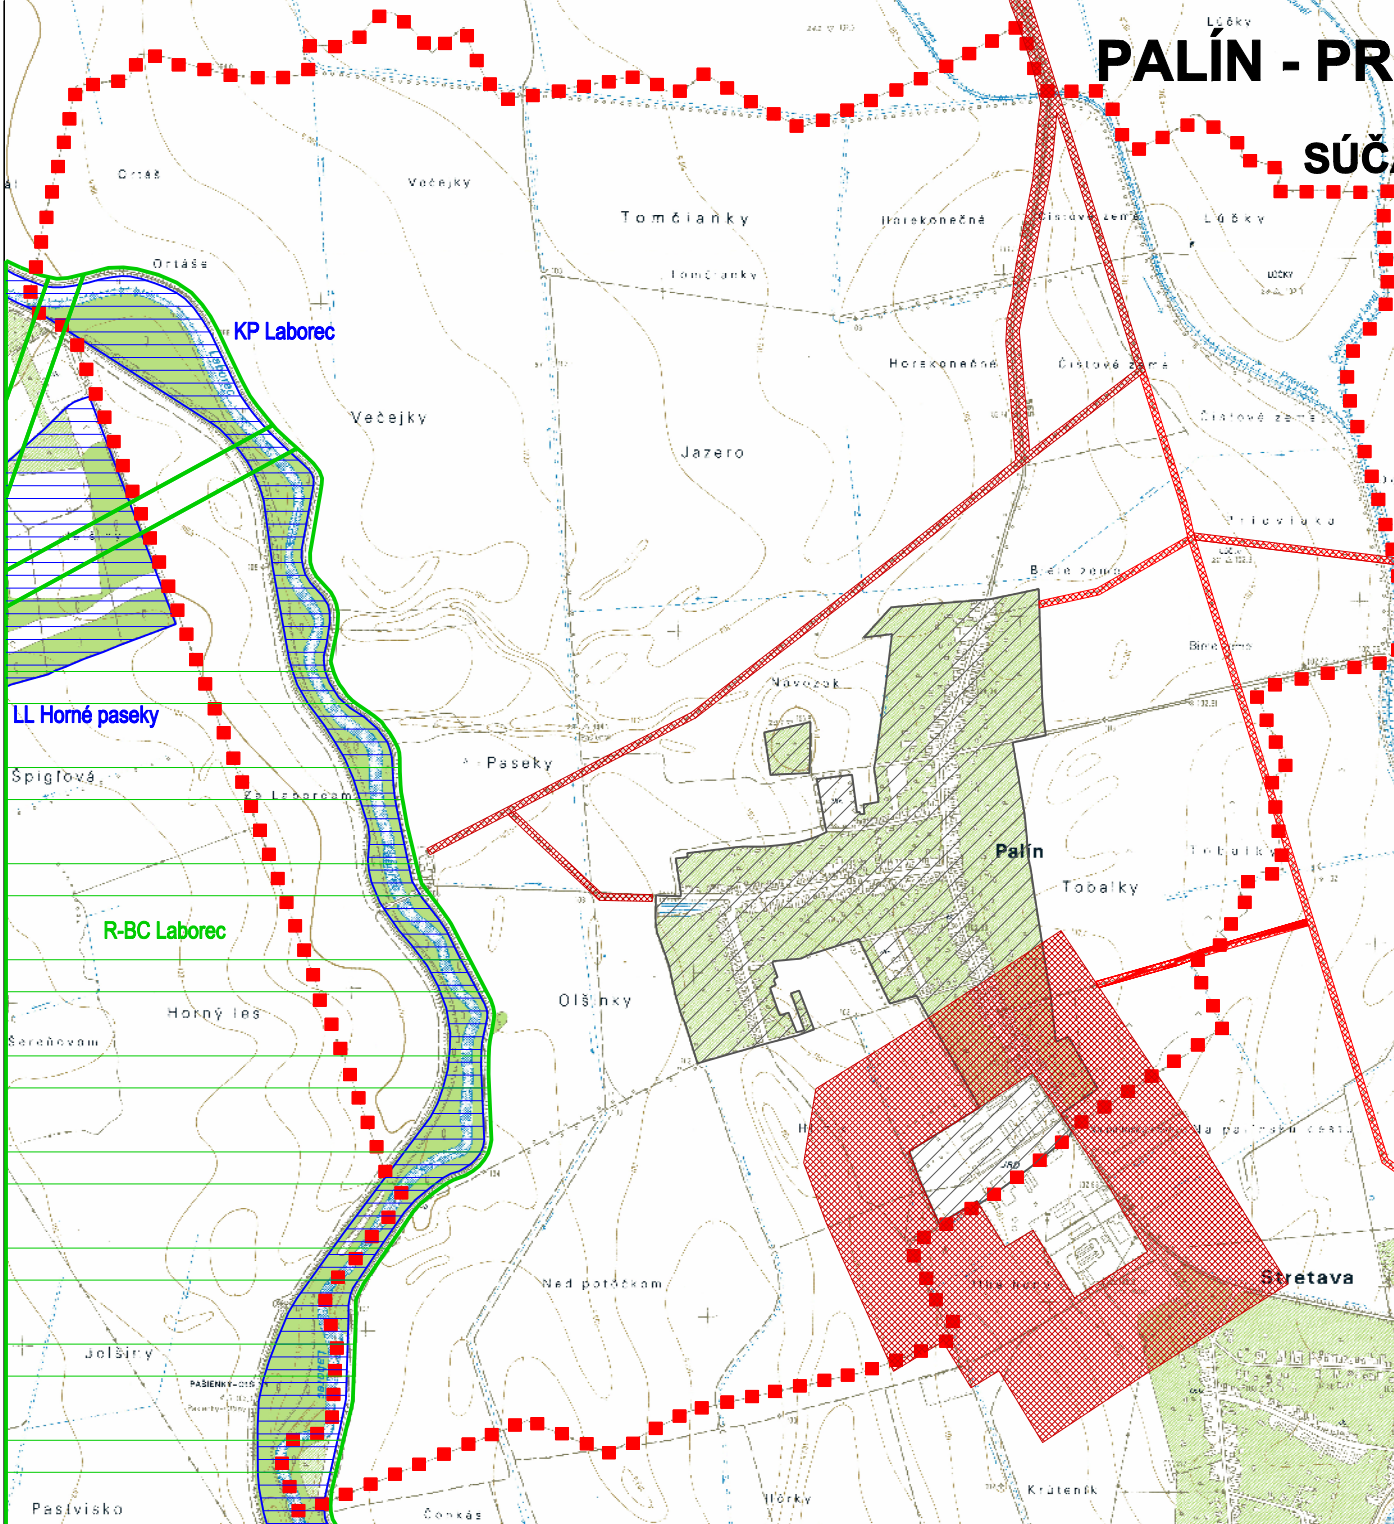


# PALÍN - PRIESKUMY A ROZBORY
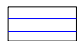
## SÚČASNÁ KRAJINNÁ ŠTRUKTÚRA


### LEGENDA :

STAV	NÁVRH	
		HRANICA KATASTRÁNEHO ÚZEMIA
<b>POZITÍVNE PRVKY</b>		
		EKOLOGICKY VÝZNAMNÉ SEGMENTY
<b>ÚZEMNÉ SYSTÉMY EKOLOGICKEJ STABILITY</b>		
		REGIONÁLNE BIOCENTRUM - RBC
<b>NEGATÍVNE PRVKY</b>		
		ZASTAVANÉ PLOCHY
		BARJÉRY A ICH OCHRANNÉ PÁSMA




SCHVÁLENÉ OBEČNÝM ZASTUPELSTVOM OBCE PALÍN UZNESENÍM č.....DŇA..... STAROSTA OBCE : ING.JÁN KAŠŠAJ	PEČIATKA OBCE
---	---------------

### PALÍN - PRIESKUMY A ROZBORY

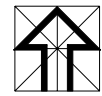

SÚČASNÁ KRAJINNÁ ŠTRUKTÚRA  
M = 1 : 10 000

AUTORI : ING.ARCH. ĽUDOVÍT POZDECH  
ING.ARCH. JOZEF POZDECH

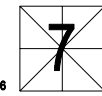

07/2006

PROFESIA : KRAJINNÁ EKOLÓGIA  
PROJEKTANT : ING.PETER SABO  
NÁZOV VÝKRESU : KRAJINNO-EKOLOGICKÝ PLÁN - Súčasná krajinná štruktúra