


PALÍN - PRIESKUMY A ROZBORY

KEP - NÁVRH

LEGENDA :

STAV	NÁVRH	
		HRANICA KATASTRÁLNEHO ÚZEMIA
		HRANICA ZASTAVANÉHO ÚZEMIA
POZITÍVNE PRVKY		
		EKOLOGICKÝ VÝZNAMNÉ SEGMENTY
ÚZEMNÉ SYSTÉMY EKOLOGICKEJ STABILITY		
		REGIONÁLNE BIOCENTRUM - RBC
		MIESTNY BIODOROD - MBK
		MIESTNE BIOCENTRUM - MBC
		MIESTNY INTERAKČNÝ PRVOK - MIP
NÁVRH OCHRANY A TVORBY PRÍRODY A KRAJINY		
		PREVOD PP NA LP
		NELESNÁ DREVINOVÁ VEGETÁCIA
TYPY KRAJINNOEKOLOGICKÝCH KOMPLEXOV (KEK)		
		ROVINNÁ ORAČINOVÁ KRAJINA
		ROVINNÁ KRAJINA S PREVLÁDAJÚCOU OBYTNOU FUNKCIOU

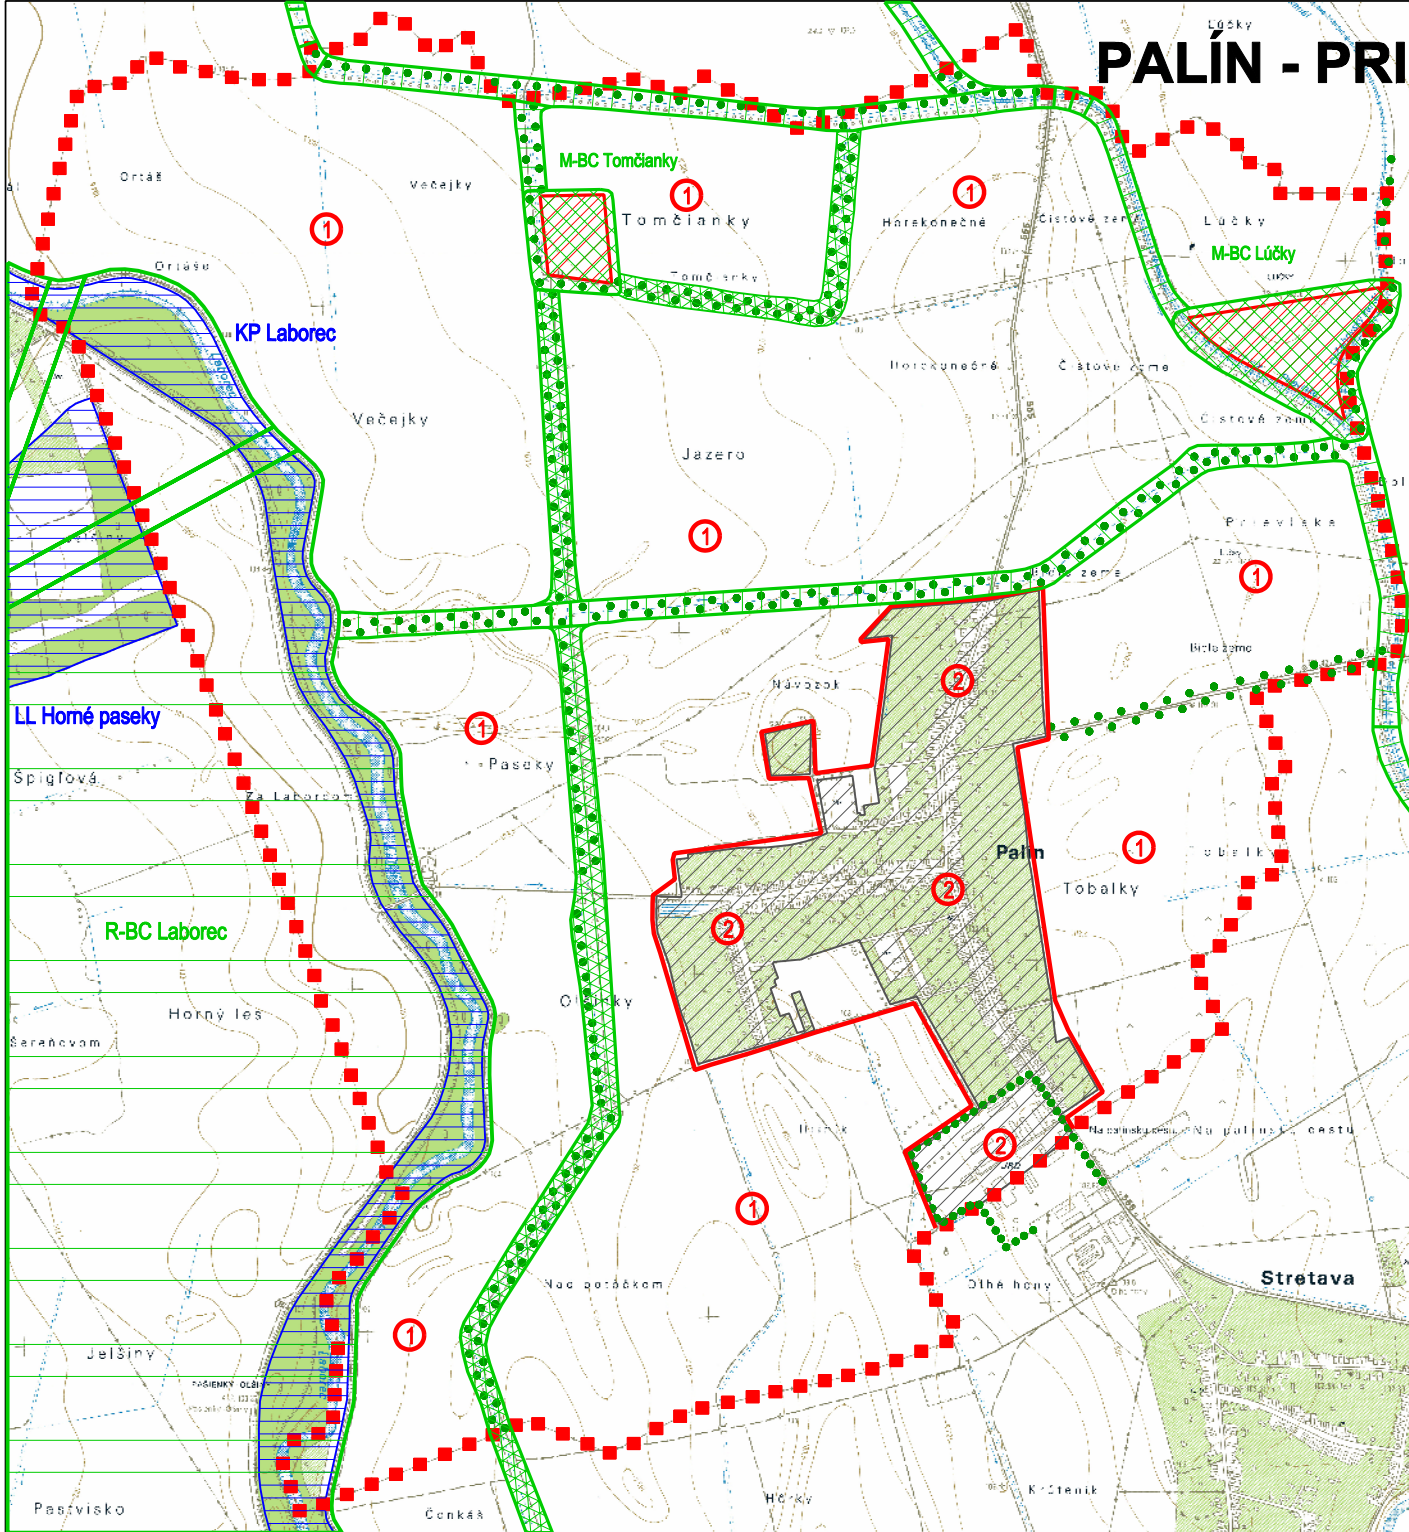

SCHVÁLENÉ OBEČNÝM ZASTUPELSTVOM OBCE PALÍN UZNESENÍM Č.DŇA..... STAROSTA OBCE : ING. JÁN KAŠŠAJ	PEČIATKA OBCE
---	---------------

PALÍN - PRIESKUMY A ROZBORY



NÁVRH
M = 1 : 10 000

AUTORI : ING. ARCH. ĽUDOVÍT POZDECH
ING. ARCH. JOZEF POZDECH



07/2006

PROFESIA : KRAJINNÁ EKOLOGIA
PROJEKTANT : ING. PETER SÁBO
NÁZOV VÝKRESU : KRAJINNO-EKOLOGICKÝ PLÁN - Návrh