


# PALÍN - ÚZEMNÝ PLÁN OBCE - ZaD

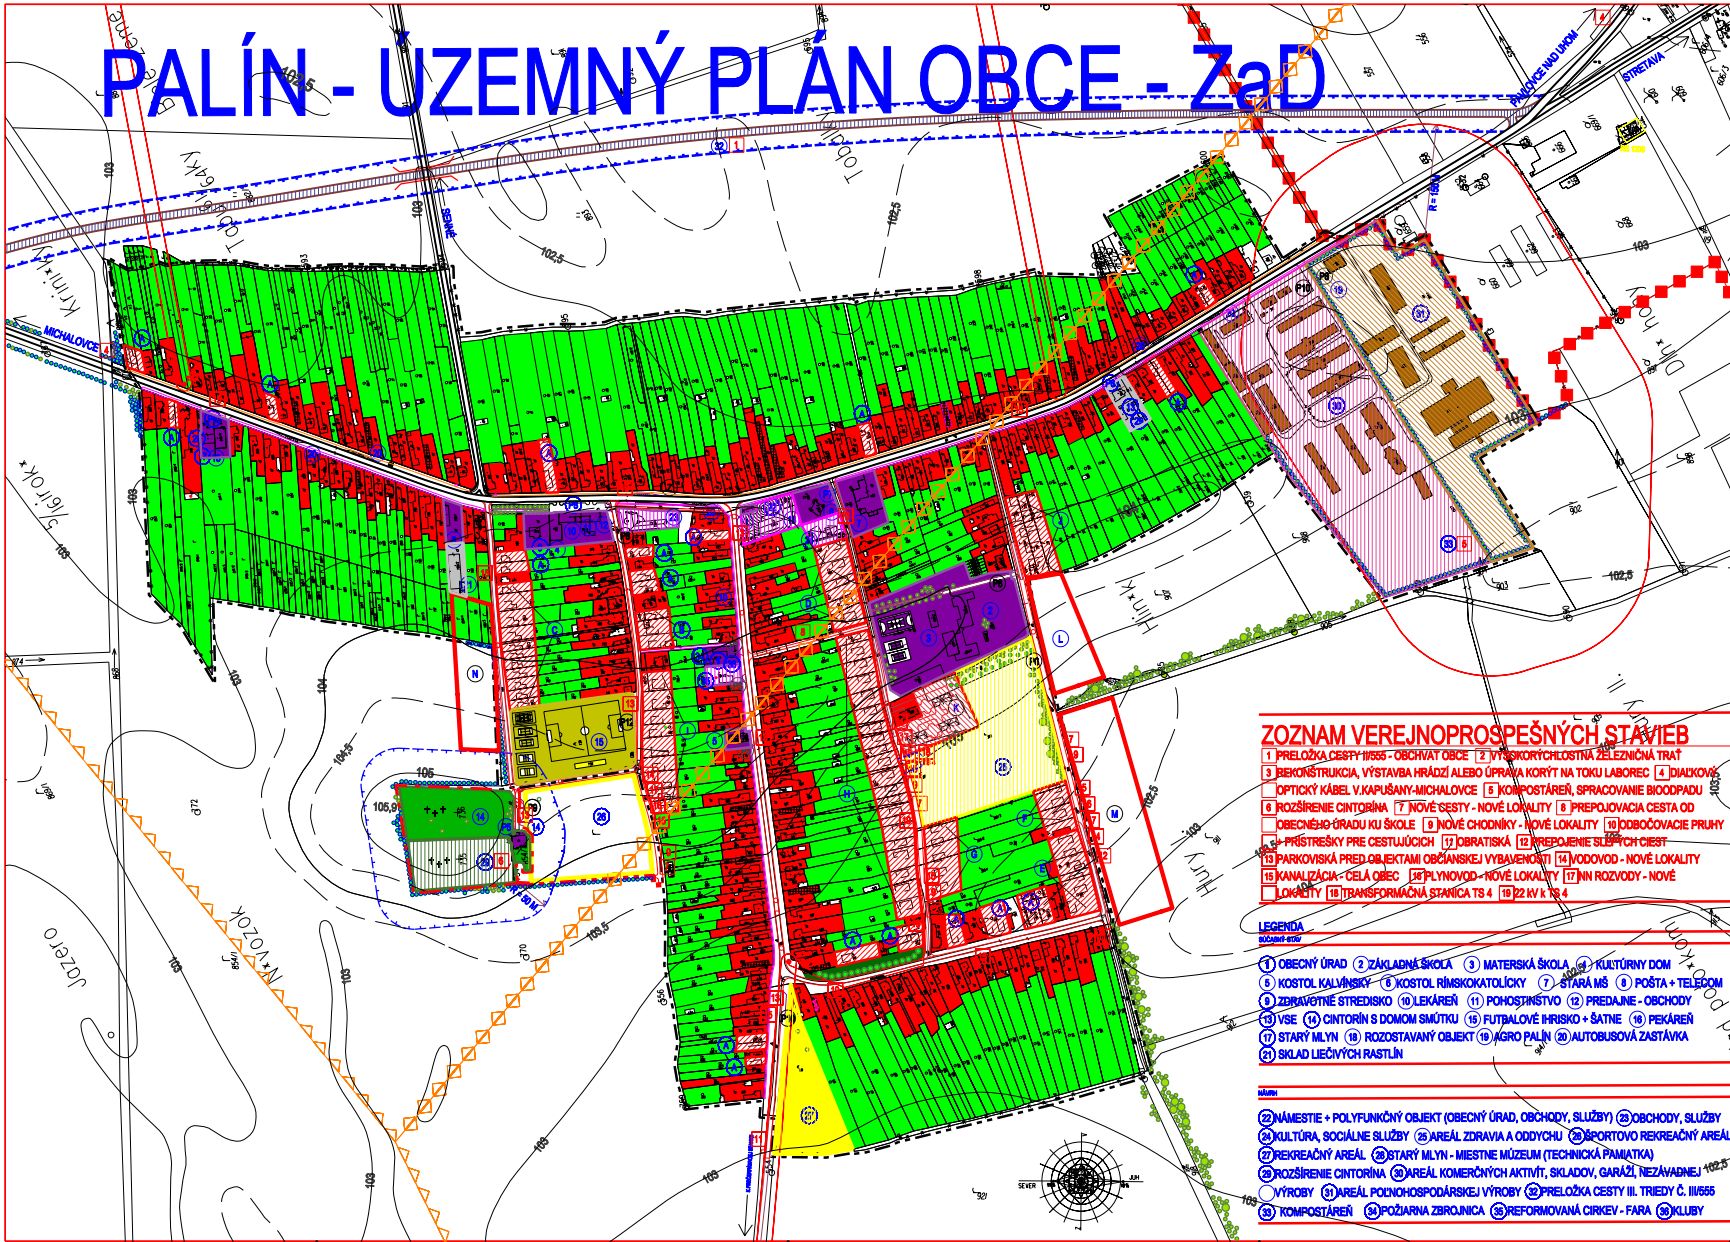

## LEGENDA :

SYMBOL	NÁZOV	VÝPOD
[Red dashed line]	HRANICA ZASTAVANÉHO ÚZEMIA K 1.1.1990	
[Blue dashed line]	HRANICA SKUTOČNE ZASTAVANÉHO ÚZEMIA	
[Red dashed line]	HRANICA KATASTRÁLNEHO ÚZEMIA	
[Red dashed line]	OCHRANNE PÁSMO - PÁSMO HYGIENICKEJ OCHRANY	
[Red dashed line]	PLOCHY A OBJEKTY RODINNÝCH DOMOV	
[Red dashed line]	OBJEKTY RODINNÝCH DOMOV - NA DOŽITIE	
[Red dashed line]	PLOCHY A OBJEKTY BYTOVÝCH DOMOV	
[Red dashed line]	NAVROVANE LOKALITY BV	
[Red dashed line]	PLOCHY A OBJEKTY OBČANSKEJ VYBAVENOSTI	
[Red dashed line]	PAMIATKOVO CHRÁNENÝ OBJEKT - Národná kultúrna pamiatka	
[Red dashed line]	ARCHITECTONICKY HODNOTNÉ OBJEKTY A PLOCHY	
[Red dashed line]	SÔKROMNÉ ZÁHRADY	
[Red dashed line]	PLOCHY A OBJEKTY POCHODHOSPODÁRSKEJ VÝROBY	
[Red dashed line]	PLOCHY A OBJEKTY TECHNICKÉJ VYBAVENOSTI	
[Red dashed line]	PLOCHY A OBJEKTY VÝROBY	
[Red dashed line]	NEZÁVADNÁ VÝROBA + KOMERČNÉ AKTIVITY	
[Red dashed line]	PLOCHY A OBJEKTY ŠPORTU A REKREÁCIE	
[Red dashed line]	ZELEŇ VYHRADENÁ, VEREJNÁ, SOLITÉRNA A SPRIEVODNÁ	
[Red dashed line]	PLOCHY CINTORÍNA	
[Red dashed line]	VODNÉ TOKY A PLOCHY	
[Red dashed line]	ZAMKOVANÉ PLOCHY, MOKRADE	
[Red dashed line]	HRANICA ŤAŽOBŇEHO PRIESTORU	
[Red dashed line]	CESTA II. TRIEDY	
[Red dashed line]	CESTY III. TRIEDY	
[Red dashed line]	MIESTNE KOMUNIKÁCIE A PARKOVISKÁ	
[Red dashed line]	MIESTNE KOMUNIKÁCIE - NA REKONŠTRUKCU	
[Red dashed line]	KOMUNIKÁCIE PEŠE	
[Red dashed line]	PARKOVISKÁ	
[Red dashed line]	ZASTÁVKY AUTOBUSOVEJ DOPRAVY	
[Red dashed line]	PODĚNÉ CESTY	
[Red dashed line]	CESTNÉ OCHRANNE PÁSMO	
[Red dashed line]	IZOPŇA EKVIVALENTNEJ HLADINY HLUKU OD AUTOMOBILOVEJ DOPRAVY - OČAKÁVANÝ STAV K ROKU 2010	

## ZOZNAM VEREJNOPROSPESŇNÝCH STAVIEB

- 1) PRELOŽKA CESTY III. STUPNE - OBCHVAT OBCE
- 2) VYKONKORČENÁ ŽELEZNIČNÁ TRAT'
- 3) REKONŠTRUKCIA, VÝSTAVBA HRADZI ALEBO ÚPRAVA KORYT NA TOKU LABORCE
- 4) DIAKOVÁ
- 5) OPTICKÝ KÁBEL V KAPUŠANY-MICHALOVCE
- 6) KOMPŮSTÁREŇ, SPRACOVANIE BIOODPADU
- 7) ROZŠÍRENIE CINTORÍNA
- 8) NOVE SESTY - NOVE LOKALITY
- 9) PREPOJOVACIA CESTA OD OBCEHOŠŤU K ŠKOLE
- 10) NOVE CHODNÍKY - NOVE LOKALITY
- 11) DOBOČOVACIE PRUHY
- 12) PRÍSTREŠKY PRE CESTUJÚCICH
- 13) ZOBRAŤSKÁ
- 14) PŘEPOJENIE SLEPÝCH CIEST
- 15) PARKOVISKÁ PRED OBJEKTAMI OBČANSKEJ VYBAVENOSTI
- 16) VODOVOD - NOVE LOKALITY
- 17) KANALIZÁCIA - CELÁ OBEC
- 18) PLYNOVOD - NOVE LOKALITY
- 19) NN ROZVODY - NOVE LOKALITY
- 20) TRANSFORMAČNÁ STANICA TS 4
- 21) KV K TS 4

## LEGENDA

- 1) OBECNÝ ÚRAD
- 2) ZÁKLADNÁ ŠKOLA
- 3) MATERSKÁ ŠKOLA
- 4) KULTURNÝ DOM
- 5) KOSTOL KALVÁNSKY
- 6) KOSTOL RÍMSKOKATOLICKÝ
- 7) STARÁ MŠ
- 8) POŠŤA + TELEDOM
- 9) ZDRAVOTNÉ STREDISKO
- 10) LEKÁREŇ
- 11) POKOŠŤOVSTVO
- 12) PREDAJNE - OBCHODY
- 13) VSE
- 14) CINTORÍN S DOMOM SMŮTKU
- 15) FUTBALOVÉ HRISKO + ŠATNE
- 16) PEKÁREŇ
- 17) STARÝ MLÝN
- 18) ROZOSTAVANÝ OBJEKT
- 19) JAGRO PALÍN
- 20) AUTOBUSOVÁ ZASTÁVKA
- 21) SKLAD LIEČIVÝCH RASTLÍN

- 22) NÁMESTIE + POLYFUNKČNÝ OBJEKT (OBECNÝ ÚRAD, OBCHODY, SLUŽBY)
- 23) OBCHODY, SLUŽBY
- 24) KULTÚRA, SOCIÁLNE SLUŽBY
- 25) AREÁL ZDRAVIA A ODYCHU
- 26) ŠPORTOVO REKREAČNÝ AREÁL
- 27) REKREAČNÝ AREÁL
- 28) STARÝ MLÝN - MIESTNE MÚZEUM (TECHNICKÁ PAMIAŤKA)
- 29) ROZŠÍRENIE CINTORÍNA
- 30) AREÁL KOMERČNÝCH AKTIVIT, SKLADOV, GARÁŽI, NEZÁHADNEJ
- 31) VÝROBY
- 32) AREÁL POCHODHOSPODÁRSKEJ VÝROBY
- 33) PRELOŽKA CESTY III. TRIEDY Č. III/565
- 34) KOMPŮSTÁREŇ
- 35) POŽIARNA ZBRONICA
- 36) REFORMOVANÁ CIRKEV - FARA
- 37) KLUBY

SCHVÁLENÉ OBECNÝM ZASTUPITEĽSTVOM OBCE PALÍN UDANÝM DŇOM _____	PEČATKA OBCE
STAROSTA OBCE : ING.ŠTEFAN FIC	

TOHTO PROJEKT JE SPOLUFINANCOVANÝ Z FONDŮV EURÓPSKEJ ÚNIE

**PALÍN - ÚZEMNÝ PLÁN OBCE - ZaD**

KOMPLEXNÝ NÁVRH

AUTOR : ING.ARCH.LUDOVIT POZDECH  
ING.ARCH.JOZEF POZDECH

KRESLIL : ING.LUDOVIT POZDECH

11/2007

M = 1 : 2500

PROFESIA : URBANIZÁTOR

PROJEKTANT : ING.ARCH.LUDOVIT POZDECH, ING.ARCH.JOZEF POZDECH, JOZEF KAMBERK, ING.PETER BABO

NÁZOV VÝROBU : Komplexný návrh priestorového usporiadania a funkčného využitia územia