
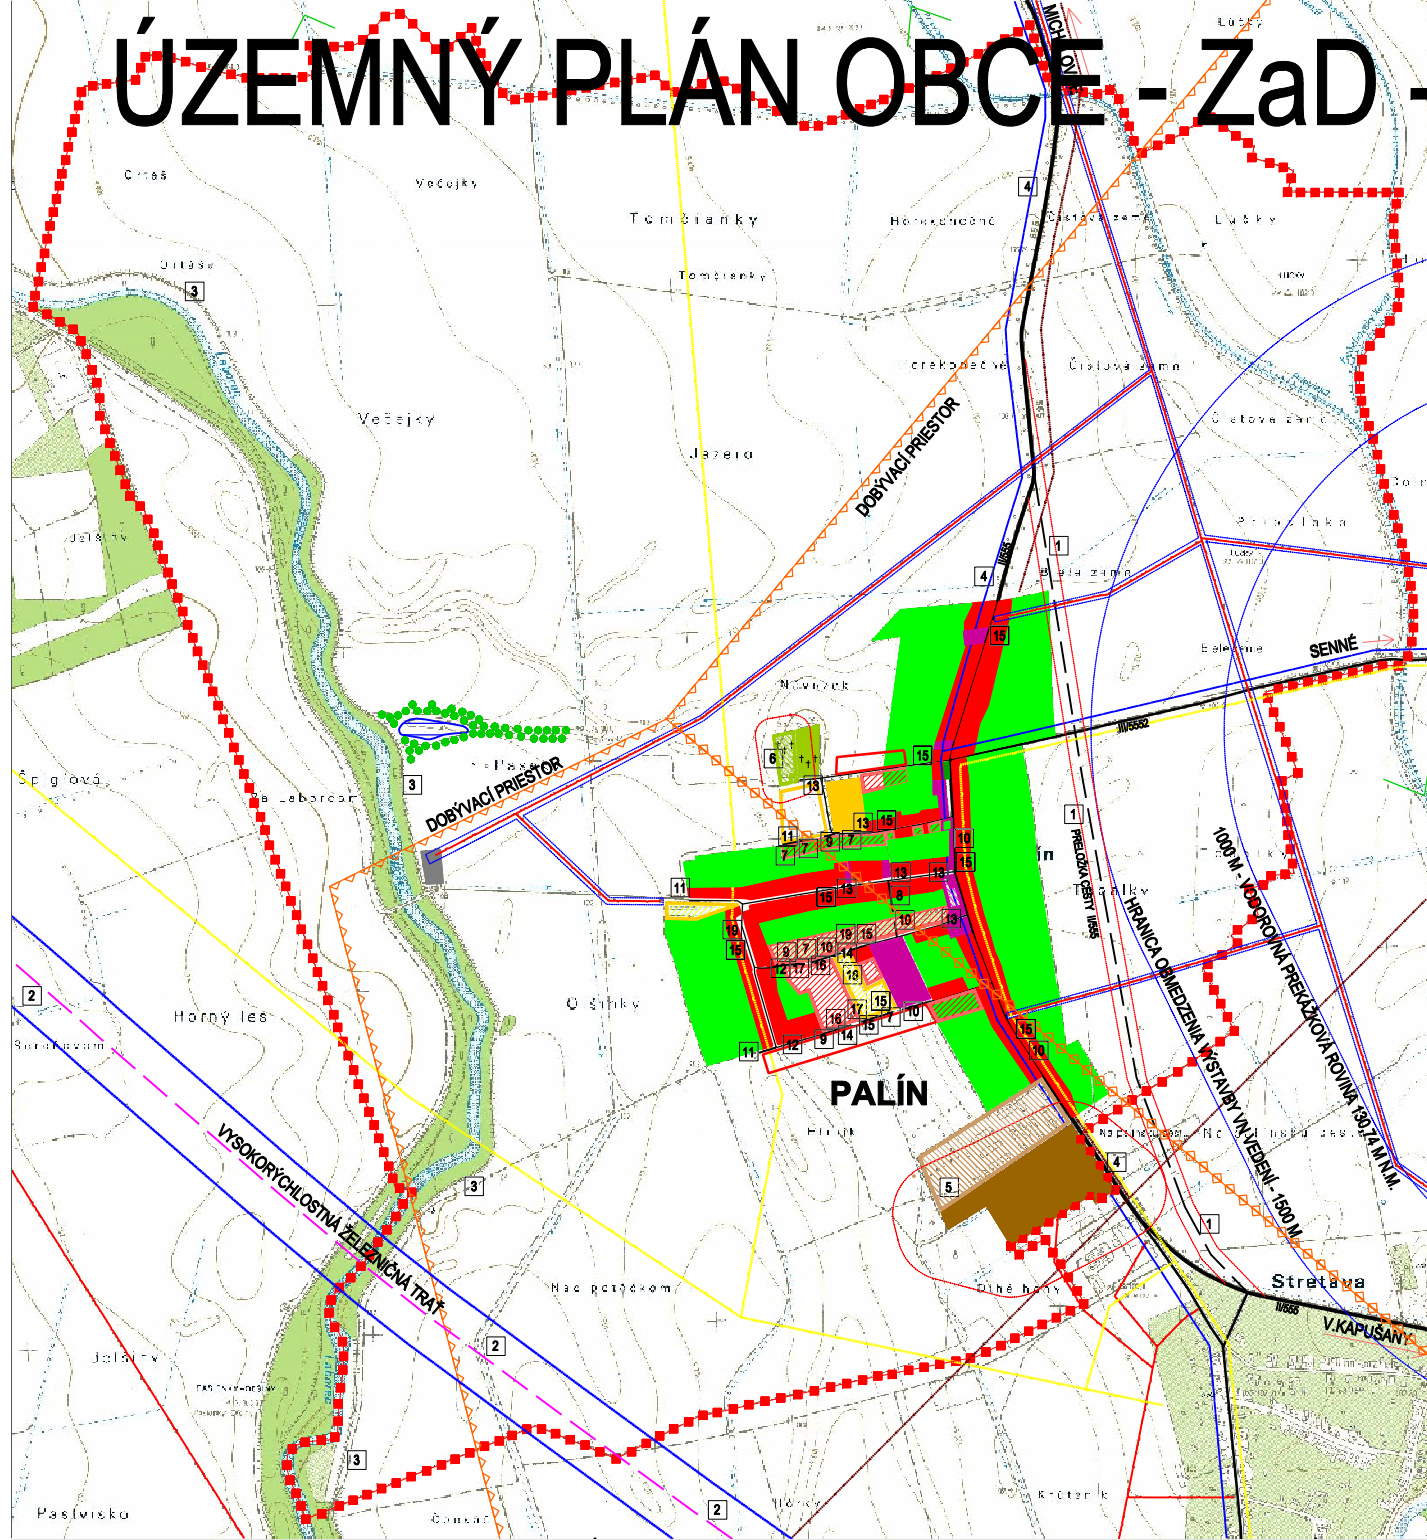


ÚZEMNÝ PLÁN OBCE - ZaD - PALÍN

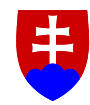

LEGENDA :

Súčasný stav	Návrh	Popis
[Red dashed line]	[Red dashed line]	HRANICA KATASTRÁLNEHO ÚZEMIA
[Black dashed line]	[Black dashed line]	HRANICA ZASTAVANÉHO ÚZEMIA K 1.1.1990
[Red dashed line]	[Red dashed line]	HRANICA SKUTOČNE ZASTAVANÉHO ÚZEMIA
[Red dashed line]	[Red dashed line]	OCHRANNÉ PÁSMO
[Red solid area]	[Red solid area]	PLOCHY OBYTNÉ
[Purple solid area]	[Purple solid area]	PLOCHY OBČIANSKEJ VYBAVENOSTI
[Yellow solid area]	[Yellow solid area]	PLOCHY ŠPORTU A REKREÁCIE
[Grey solid area]	[Grey solid area]	PLOCHY TECHNICKEJ VYBAVENOSTI
[Brown solid area]	[Brown solid area]	PLOCHY POĽNOHOSPODÁRSKEJ VÝROBY
[White solid area]	[White solid area]	PLOCHY KOMERČNÝCH AKTÍV, NEZÁVADNEJ VÝROBY A SKLADOV
[Green solid area]	[Green solid area]	PLOCHY CINTORÍNOV
[Light green solid area]	[Light green solid area]	PLOCHY VEREJNEJ ZELENE
[Dark green solid area]	[Dark green solid area]	PLOCHY SÚKROMNÝCH ZÁHRAD
[Black solid line]	[Black solid line]	CESTA II.TRIEDY
[Black solid line]	[Black solid line]	CESTA III.TRIEDY
[Black solid line]	[Black solid line]	MIESTNE KOMUNIKÁCIE
[Blue solid line]	[Blue solid line]	VYSOKORÝCHLOSTNÁ ŽELEZNIČNÁ TRÁŤ
[Blue solid line]	[Blue solid line]	PRIVÁDZAČ VODY
[Yellow solid line]	[Yellow solid line]	VTL PLYN
[Red solid line]	[Red solid line]	VN ROZVODY
[Black solid line]	[Black solid line]	KANALIZÁCIA
[Red dashed line]	[Red dashed line]	DOBYVACÍ PRIESTOR

ZOZNAM VEREJNOPROSPEŠNÝCH STAVIEB

- 1 PRELOŽKA CESTY II/555 - OBCHVAT OCE
- 2 VYSOKORÝCHLOSTNÁ ŽELEZNIČNÁ TRÁŤ
- 3 REKONŠTRUKCIA, VÝSTAVBA HRÁDZÍ ALEBO ÚPRAVA KORÝT NA TOKU LABOREC
- 4 DIAĽKOVÝ OPTICKÝ KÁBEL V.KAPUŠANY-MICHALOVCE
- 5 KOMPOSTÁREN
- 6 ROZŠÍRENIE CINTORÍNA
- 7 NOVÉ CESTY - NOVÉ LOKALITY
- 8 PREPOJOVACIA CESTA
- 9 NOVÉ CHODNÍKY - NOVÉ LOKALITY
- 10 ODBOČOVACIE PRUHY AD + PRÍSTREŠKY
- 11 OBRATISKÁ
- 12 PREPOJENIE SLEPÝCH CIEST
- 13 PARKOVISKÁ PRED OBJEKTAMI OV
- 14 VODOVOD - NOVÉ LOKALITY
- 15 KANALIZÁCIA - CELÁ OBEC
- 16 PLYN - NOVÉ LOKALITY
- 17 VN ROZVODY - NOVÉ LOKALITY
- 18 TRANSFORMAČNÁ STANICA TS4
- 19 22 KV k TS4

SCHVÁLENÉ OBECNÝM ZASTUPITEĽSTVOM OBCE PALÍN UZNESENÍM č. DŇA	PEČIATKA OBCE
STAROSTA OBCE : ING.ŠTEFAN FIČ	

TENTO PROJEKT JE SPOLUFINANCOVANÝ Z FONDŮV EURÓPSKEJ ÚNIE



VEREJNOPROSPEŠNÉ STAVBY

AUTORI : ING.ARCH.LUDOVÍT POZDECH 11/2007
 ING.ARCH.JOZEF POZDECH

KRESLIL : ING.LUDOVÍT POZDECH M = 1 : 10 000

PROFESIA : URBANIZMUS
 PROJEKTANT : Ing.arch.L.Pozdech, Ing.J.Lochmann, Ing.P.Sabo, J.Kamenický
 NÁZOV VÝKRESU : VEREJNOPROSPEŠNÉ STAVBY - schéma rozmiestnenia M = 1 : 10 000