


# PALÍN - ÚZEMNÝ PLAN OBCE - ZaD

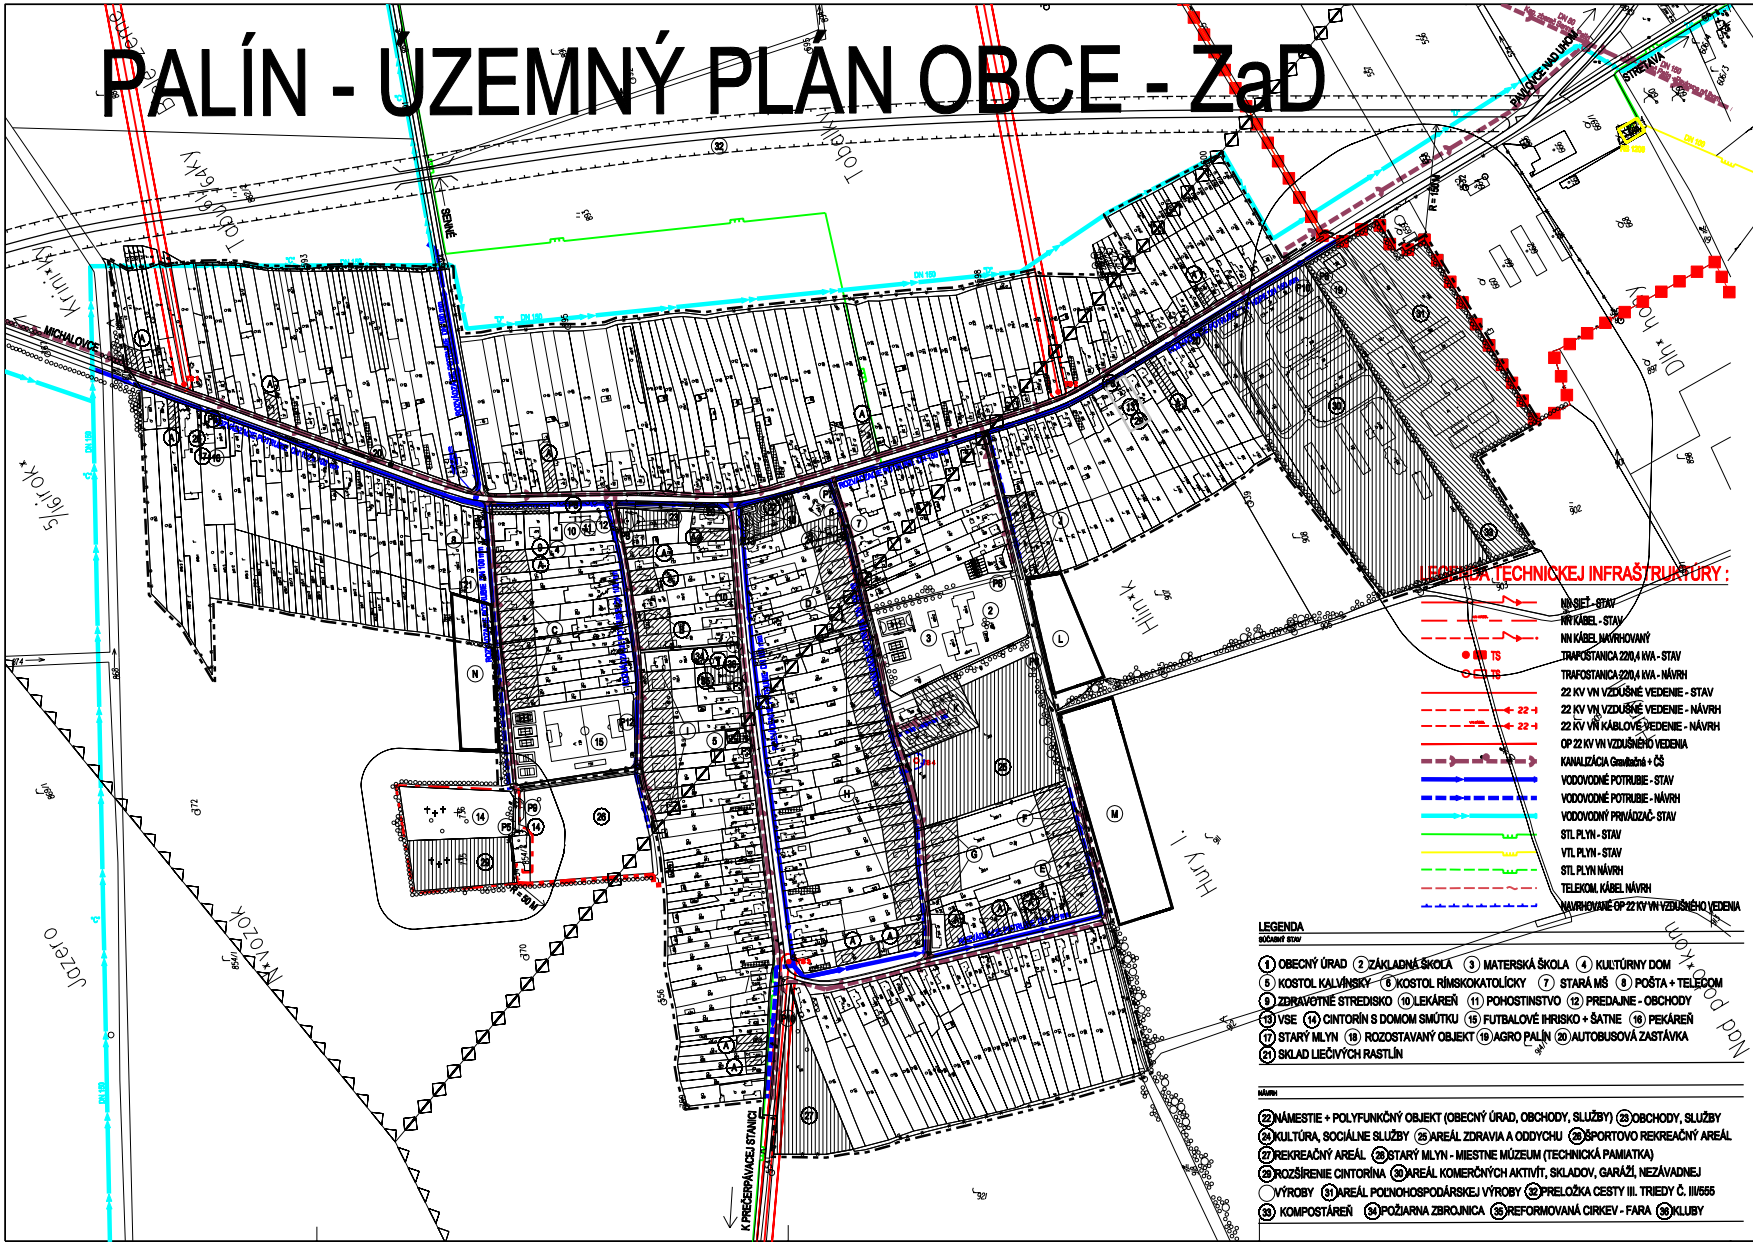

## LEGENDA :

SYMBOL	NÁZOV	VÝPOD
[Red dashed line]	HRANICA ZASTAVANÉHO ÚZEMIA K 1.1.1990	
[Red dashed line]	HRANICA SKUTOČNE ZASTAVANÉHO ÚZEMIA	
[Red dashed line]	HRANICA KATASTRÁLNEHO ÚZEMIA	
[Red dashed line]	OCHRANNE PÁSMO - PÁSMO HYGIENICKEJ OCHRANY	
[Red dashed line]	PLOCHY A OBJEKTY RODINNÝCH DOMOV	
[Red dashed line]	OBJEKTY RODINNÝCH DOMOV - NA DOŽITIE	
[Red dashed line]	PLOCHY A OBJEKTY BYTOVÝCH DOMOV	
[Red dashed line]	NAVROVANÉ LOKALITY IBV	
[Red dashed line]	PLOCHY A OBJEKTY OBČANSKEJ VYBAVENOSTI	
[Red dashed line]	PAMIATKOVO CHRÁNENÝ OBJEKT - Národná kultúrna pamiatka	
[Red dashed line]	ARCHITECTONICKY HODNOTNÉ OBJEKTY A PLOCHY	
[Red dashed line]	SÔKROMNÉ ZÁHRADY	
[Red dashed line]	PLOCHY A OBJEKTY POCHODHOSPODÁRSKEJ VÝROBY	
[Red dashed line]	PLOCHY A OBJEKTY TECHNICKEJ VYBAVENOSTI	
[Red dashed line]	PLOCHY A OBJEKTY VÝROBY	
[Red dashed line]	NEZÁVADNÁ VÝROBA + KOMERČNÉ AKTIVITY	
[Red dashed line]	PLOCHY A OBJEKTY ŠPORTU A REKREÁCIE	
[Red dashed line]	ZELEŇ VYHRADENÁ, VEREJNÁ, SOLITÉRNA A SPRIEVODNÁ	
[Red dashed line]	PLOCHY CINTORÍNA	
[Red dashed line]	VODNÉ TOKY A PLOCHY	
[Red dashed line]	ZAMOKRENÉ PLOCHY, MOKRADE	
[Red dashed line]	HRANICA ŤAŽOBNEHO PRIESTORU	
[Red dashed line]	CESTA II. TRIEDY	
[Red dashed line]	CESTY III. TRIEDY	
[Red dashed line]	MIESTNE KOMUNIKÁCIE A PARKOVISKÁ	
[Red dashed line]	MIESTNE KOMUNIKÁCIE - NA REKONŠTRUKČIU	
[Red dashed line]	KOMUNIKÁCIE PEŠE	
[Red dashed line]	PARKOVISKÁ	
[Red dashed line]	ZASTÁVKY AUTOBUSOVEJ DOPRAVY	
[Red dashed line]	PODIE CESTY	
[Red dashed line]	CESTNÉ OCHRANNE PÁSMO	
[Red dashed line]	IZOĽNÁ EKVIVALENTNÉJ HLADINY HLUKU VO VZDUŠNOM PROSTRANÍ	
[Red dashed line]	DOPRAVY - OČAKÁVANÝ STAV K ROKU 2010	

## LEGENDA TECHNICKÉJ INFRAŠTRUKTÚRY:

[Red dashed line]	NN SIEŤ - STAV
[Red dashed line]	NN KÁBEL - STAV
[Red dashed line]	NN KÁBEL - NAVROVANÝ
[Red dashed line]	TRAFICANICA ZDRAVIA - STAV
[Red dashed line]	TRAFICANICA ZDRAVIA - NAVR
[Red dashed line]	22 KV VN VZDUŠNÉ VEDENIE - STAV
[Red dashed line]	22 KV VN VZDUŠNÉ VEDENIE - NAVR
[Red dashed line]	22 KV VN KÁBLOVÉ VEDENIE - NAVR
[Red dashed line]	OP 22 KV VN VZDUŠNÉ VEDENIA
[Red dashed line]	KANALIZÁČIA GEMELNÁ + ČS
[Red dashed line]	VODOVODNÉ POTRUBIE - STAV
[Red dashed line]	VODOVODNÉ POTRUBIE - NAVR
[Red dashed line]	VODOVODNÉ PRÍVÁDZČ - STAV
[Red dashed line]	STL PLYN - STAV
[Red dashed line]	VTL PLYN - STAV
[Red dashed line]	STL PLYN - NAVR
[Red dashed line]	TELEKOM. KÁBEL - NAVR
[Red dashed line]	NAVROVANIE OP 22 KV VN VZDUŠNÉHO VEDENIA

## LEGENDA

- ROZMĚR STAV
- 1) OBECNÝ ÚRAD
  - 2) ZÁKLADNÁ ŠKOLA
  - 3) MATEŘSKÁ ŠKOLA
  - 4) KULTURNÝ DOM
  - 5) KOSTOL KALVÍNSKY
  - 6) KOSTOL RÍMSKOKATOLICKÝ
  - 7) STARÁ MŠ
  - 8) POŠTA + TELECOM
  - 9) ZDRAVOTNÉ STREDISKO
  - 10) LÉKÁREŇ
  - 11) POKOŠTNÍVSTVO
  - 12) PREDAJNE - OBCHODY
  - 13) VSE
  - 14) CINTORÍN S DOMOM SMŮTKU
  - 15) FUTBALOVÉ HRISKO + ŠATNE
  - 16) PEKÁREŇ
  - 17) STARÝ MLYN
  - 18) ROZDOSTAVANÝ OBJEKT
  - 19) JAGRO PALÍN
  - 20) AUTOBUSOVÁ ZASTÁVKA
  - 21) SKLAD LIEČIVÝCH RASTLÍN

- NÁZV
- 22) NÁMESTIE + POLYFUNKČNÝ OBJEKT (OBECNÝ ÚRAD, OBCHODY, SLUŽBY)
  - 23) OBCHODY, SLUŽBY
  - 24) KULTÚRA, SOCIÁLNE SLUŽBY
  - 25) AREÁL ZDRAVIA A ODGYCHU
  - 26) ŠPORTOVO REKREAČNÝ AREÁL
  - 27) REKREAČNÝ AREÁL
  - 28) STARÝ MLYN - MIESTNE MUZEUM (TECHNICKÁ PAMIAŤKA)
  - 29) ROZŠÍRENIE CINTORÍNA
  - 30) AREÁL KOMERČNÝCH AKTIVÍT, SKLADOV, GARÁŽI, NEZÁVADNEJ
  - 31) VÝROBY
  - 32) AREÁL POCHODHOSPODÁRSKEJ VÝROBY
  - 33) PRELOŽKA CESTY III. TRIEDY Č. III/565
  - 34) KOMPOSTÁREŇ
  - 35) POŽIARNA ZBRONICA
  - 36) REFORMOVANÁ CIRKEV - FARA
  - 37) KLUBY

SCHVÁLENÉ OBECNÝM ZASTUPITEĽSTVOM OBCE PALÍN UZNESENÍM č. _____ DŇA _____	PEČATKA OBCE
STAROSTA OBCE : ING.ŠTEFAN FIC	

TEKTO PROJEKT JE SPOLUFINANCOVANÝ Z FONDŮ EVROPSKÉ UNIE

**PALÍN - ÚZEMNÝ PLÁN OBCE - ZaD**

TECHNICKÁ INFRAŠTRUKTÚRA

AUTOR : ING.ARCH.LUDOVIT POZDECH  
ING.ARCH.JOZEF POZDECH

KRESLIL : ING.LUDOVIT POZDECH M = 1 : 2500

11/2007

6a

PROFESIA : TECHNICKÁ INFRAŠTRUKTÚRA  
PROJEKTANT : ING.ARCH.JOZEF POZDECH  
NÁZOV VÝROBY : TECHNICKÁ INFRAŠTRUKTÚRA - VODNÉ HOSPODÁRSTVO (včetně kanalizace)