


PALÍN - ÚZEMNÝ PLÁN OBCE - ZaD

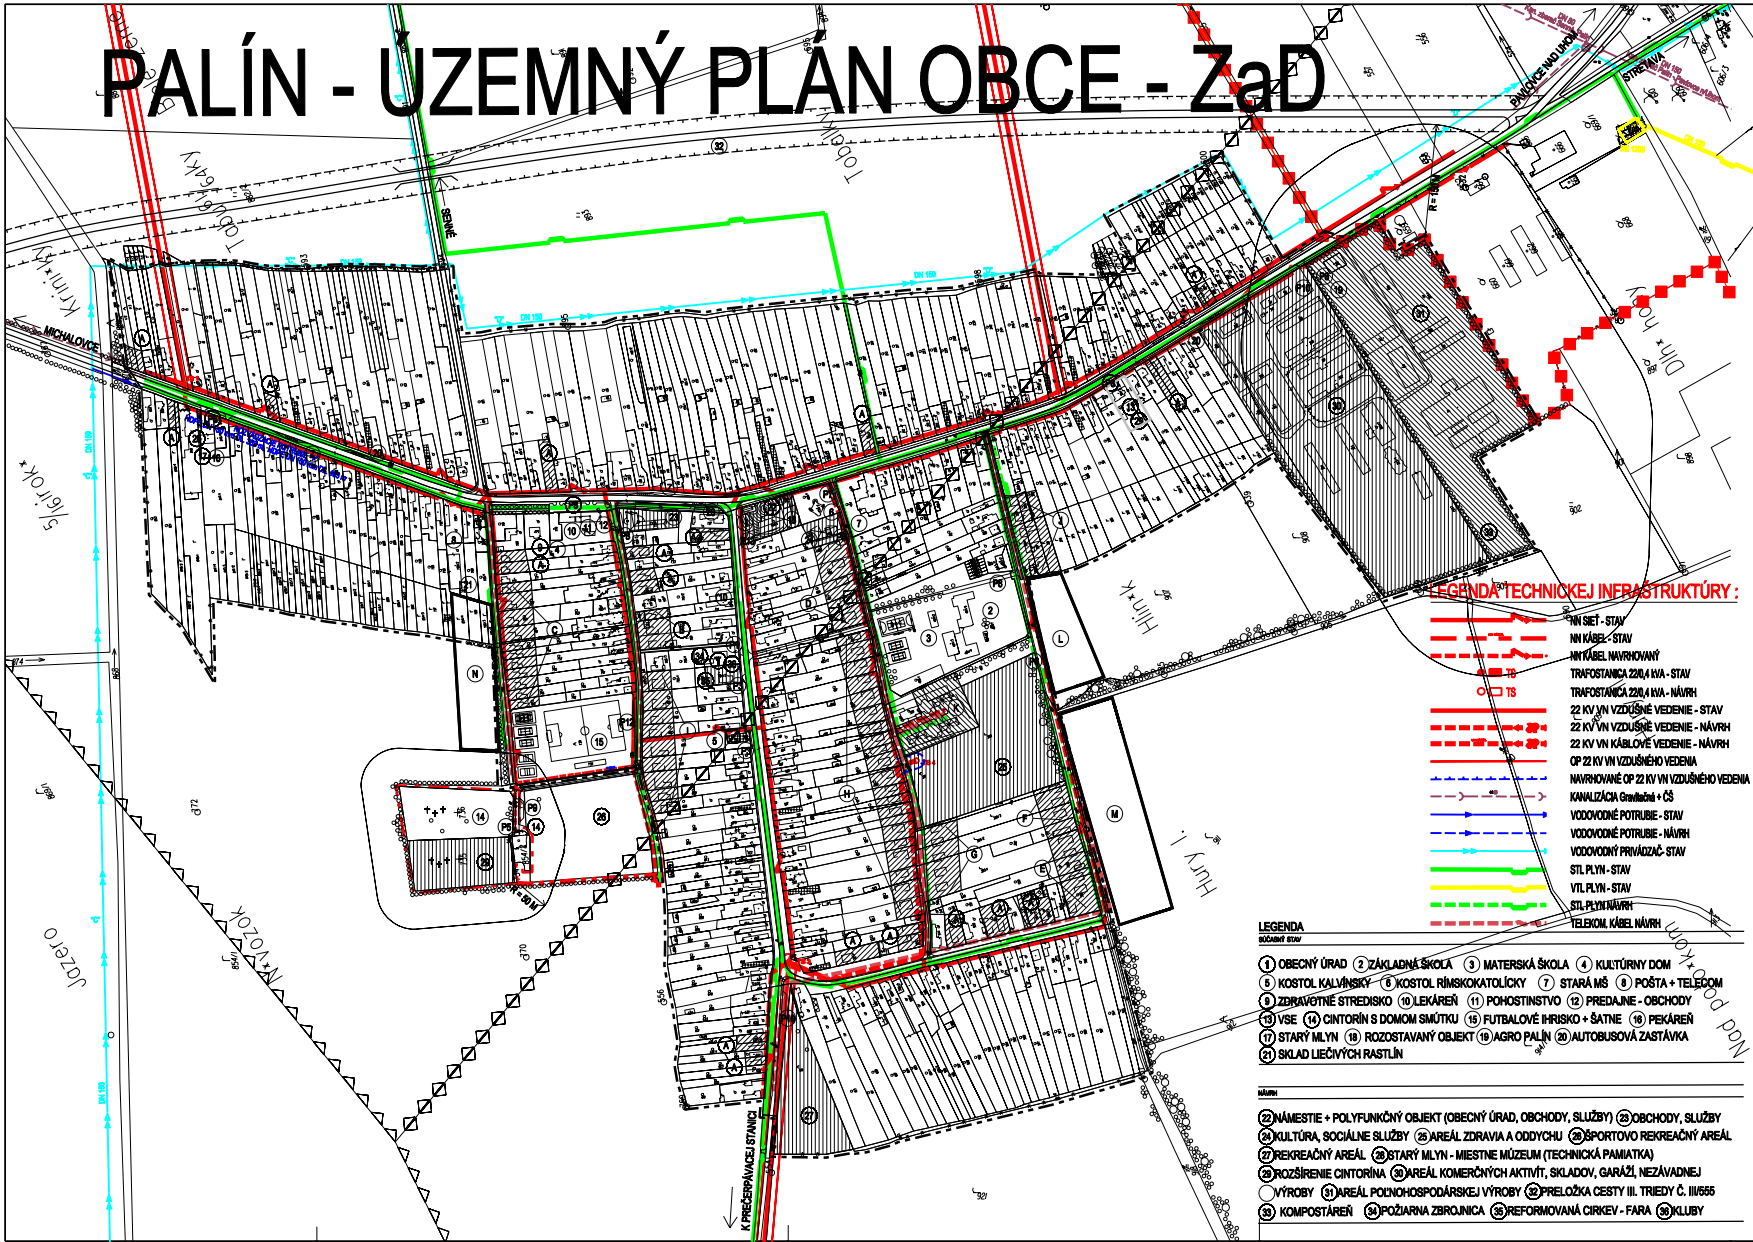

LEGENDA :

SYMBOL	NÁZOV	VÝPOD
[Red dashed line]	HRANICA ZASTAVANÉHO ÚZEMIA K 1.1.1980	
[Red dashed line]	HRANICA SKUTOČNE ZASTAVANÉHO ÚZEMIA	
[Red dashed line]	HRANICA KATASTRÁLNEHO ÚZEMIA	
[Red dashed line]	OCHRANNE PÁSMO - PÁSMO HYGIENICKEJ OCHRANY	
[Red dashed line]	PLOCHY A OBJEKTY RODINNÝCH DOMOV	
[Red dashed line]	OBJEKTY RODINNÝCH DOMOV - NA DOŽITIE	
[Red dashed line]	PLOCHY A OBJEKTY BYTOVÝCH DOMOV	
[Red dashed line]	NAVROVANÉ LOKALITY IBV	
[Red dashed line]	PLOCHY A OBJEKTY OBČANSKEJ VYBAVENOSTI	
[Red dashed line]	PAMIATKOVO CHRÁNENÝ OBJEKT - Národná kultúrna pamiatka	
[Red dashed line]	ARCHITECTONICKY HODNOTNÉ OBJEKTY A PLOCHY	
[Red dashed line]	SÔKROMNÉ ZÁHRADY	
[Red dashed line]	PLOCHY A OBJEKTY POCHODHOSPODÁRSKEJ VÝROBY	
[Red dashed line]	PLOCHY A OBJEKTY TECHNICKEJ VYBAVENOSTI	
[Red dashed line]	PLOCHY A OBJEKTY VÝROBY	
[Red dashed line]	NEZÁVADNÁ VÝROBA + KOMERČNÉ AKTIVITY	
[Red dashed line]	PLOCHY A OBJEKTY ŠPORTU A REKREÁCIE	
[Red dashed line]	ZELEŇ VYHRADENÁ, VEREJNÁ, SOLITÉRNA A SPRIEVODNÁ	
[Red dashed line]	PLOCHY CINTORÍNA	
[Red dashed line]	VODNÉ TOKY A PLOCHY	
[Red dashed line]	ZAMOKRENÉ PLOCHY, MOKRADE	
[Red dashed line]	HRANICA ŤAŽOBŇEHO PRIESTORU	
[Red dashed line]	CESTY I. TRIEDY	
[Red dashed line]	CESTY II. TRIEDY	
[Red dashed line]	MIESTNE KOMUNIKÁCIE A PARKOVISKÁ	
[Red dashed line]	MIESTNE KOMUNIKÁCIE - NA REKONŠTRUKČIU	
[Red dashed line]	KOMUNIKÁCIE PEŠE	
[Red dashed line]	PARKOVISKÁ	
[Red dashed line]	ZASTÁVKY AUTOBUSOVEJ DOPRAVY	
[Red dashed line]	PODĚ CESTY	
[Red dashed line]	CESTNÉ OCHRANNE PÁSMO	
[Red dashed line]	IZOĎŇA EKVIVALENTNEJ HLADINY HLUKU OD AUTOMOBILOVEJ DOPRAVY - OČAKÁVANÝ STAV K ROKU 2010	

LEGENDA TECHNICKÉJ INFRAŠTRUKTÚRY:

[Red dashed line]	NI SŤET - STAV
[Red dashed line]	NI KÁBEL - STAV
[Red dashed line]	NI KÁBEL - NAVROVANÝ
[Red dashed line]	TRAFOSTANICA 220/4 KV - STAV
[Red dashed line]	TRAFOSTANICA 220/4 KV - NÁVRH
[Red dashed line]	22 KV VN VZDUŠNÉ VEDENIE - STAV
[Red dashed line]	22 KV VN VZDUŠNÉ VEDENIE - NÁVRH
[Red dashed line]	22 KV VN KÁBLOVÉ VEDENIE - NÁVRH
[Red dashed line]	OP 22 KV VN VZDUŠNÉHO VEDENIA
[Red dashed line]	NAVROVANÉ OP 22 KV VN VZDUŠNÉHO VEDENIA
[Red dashed line]	KANALIZÁČIA GREZIBNÁ + ČS
[Red dashed line]	VODOVODNÉ POTRUBIE - STAV
[Red dashed line]	VODOVODNÉ POTRUBIE - NÁVRH
[Red dashed line]	VODOVODNÝ PRÍVÁZČ - STAV
[Red dashed line]	STL PLYN - STAV
[Red dashed line]	VTL PLYN - STAV
[Red dashed line]	STL PLYN - NÁVRH
[Red dashed line]	TELEKOM KÁBEL - NÁVRH

LEGENDA

- ROČNÝ STAV
- 1) OBECNÝ ÚRAD
 - 2) ZÁKLADNÁ ŠKOLA
 - 3) MATERSKÁ ŠKOLA
 - 4) KULTÚRNY DOM
 - 5) KOSTOL KALVÁNSKY
 - 6) KOSTOL RÍMSKOKATOLICKÝ
 - 7) STARÁ MŠ
 - 8) POŠTA + TELECOM
 - 9) ZDRAVOTNÉ STREDISKO
 - 10) LÉKAREŇ
 - 11) POHOŠTNÍSTVO
 - 12) PREDAJNE - OBCHODY
 - 13) VSE
 - 14) CINTORÍN S DOMOM SMŮTKU
 - 15) FUTBALOVÉ HRISKO + ŠATNE
 - 16) PEKÁREŇ
 - 17) STARÝ MLYN
 - 18) ROZDOSTAVANÝ OBJEKT
 - 19) JAGRO PALÍN
 - 20) AUTOBUSOVÁ ZASTÁVKA
 - 21) SKLAD LIEČIVÝCH RASTLÍN

- NÁM:
- 22) NÁMESTIE + POLYFUNKČNÝ OBJEKT (OBECNÝ ÚRAD, OBCHODY, SLUŽBY)
 - 23) OBCHODY, SLUŽBY
 - 24) KULTÚRA, SOCIÁLNE SLUŽBY
 - 25) AREÁL ZDRAVIA A ODDYCHU
 - 26) ŠPORTOVO REKREAČNÝ AREÁL
 - 27) REKREAČNÝ AREÁL
 - 28) STARÝ MLYN - MIESTNE MUZEUM (TECHNICKÁ PAMIATKA)
 - 29) ROZŠÍRENIE CINTORÍNA
 - 30) AREÁL KOMERČNÝCH AKTIVÍT, SKLADOV, GARÁŽI, NEZÁVADNEJ
 - 31) VÝROBY
 - 32) AREÁL POCHODHOSPODÁRSKEJ VÝROBY
 - 33) PRELOŽKA CESTY III. TRIEDY Č. III/565
 - 34) KOMPOSTÁREŇ
 - 35) POŽIARNA ZBRŇONICA
 - 36) REFORMOVANÁ CIRKEV - FARA
 - 37) KLUBY

SCHVÁLENÉ OBECNÝM ZASTUPITEĽSTVOM OBCE PALÍN UZNESENÍM č. _____ DŇA _____	PEČÁTKA OBCE
STAROSTA OBCE : ING.ŠTEFAN FIC	

TEKTO PROJEKT JE SPOLUFINANCOVANÝ Z FONDŮV EURÓPSKEJ ÚNIE

PALÍN - ÚZEMNÝ PLÁN OBCE - ZaD

TECHNICKÁ INFRAŠTRUKTÚRA

AUTOR : ING.ARCH.LUDOVÍT POZDECH
ING.ARCH.JOZEF POZDECH

KRESLIL : ING.LUDOVÍT POZDECH M = 1 : 2500

11/2007

PROFESIA : TECHNICKÁ INFRAŠTRUKTÚRA
PROJEKTANT : ING.ARCH.JOZEF POZDECH
NÁZOV VÝROBY : TECHNICKÁ INFRAŠTRUKTÚRA - ENERGETIKA (elektrika, plyn, telekomunikácie)