


ÚZEMNÝ PLÁN OBCE - ZaD PALÍN

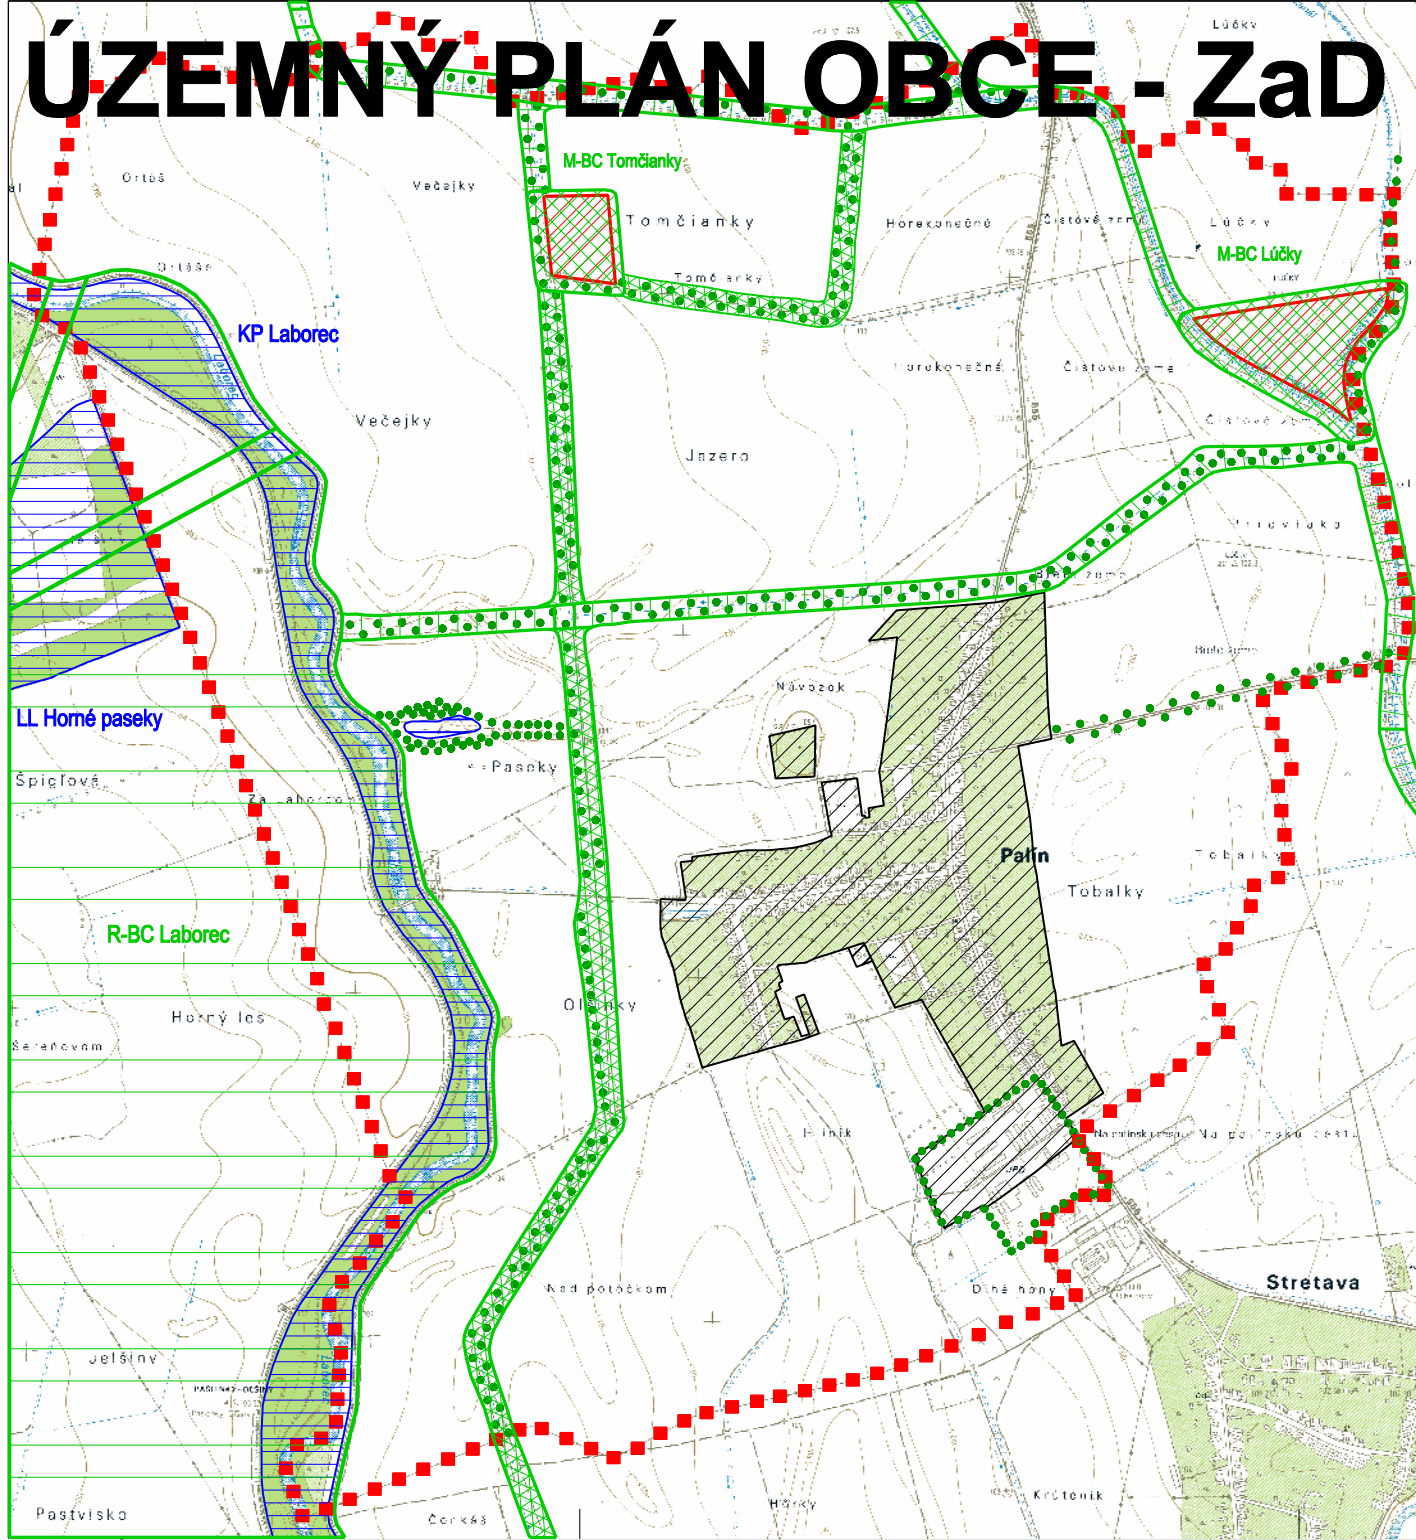

OCHRANA PRÍRODY A TVORBA KRAJINY

LEGENDA:

SÚČASNÝ STAV	NÁVRH	
		HRANICA KATASTRÁLNEHO ÚZEMIA
		ZASTAVANÉ ÚZEMIE
PRVKY OCHRANY PRÍRODY		
		EKOLOGICKY VÝZNAMNÉ SEGMENTY
PRVKY TVORBY KRAJINY		
		NELESNÁ DREVINOVÁ VEGETÁCIA
		ZMENA VYUŽÍVANIA KRAJINY Z PP NA LF
ÚZEMNÉ SYSTÉMY EKOLOGICKEJ STABILITY		
		REGIONÁLNE BIOCENTRUM - RBC
		MIESTNY BIOKORIDOR - MBC
		MIESTNE BIOCENTRUM - MBC
		MIESTNY INTERAKČNÝ PRVOK - MIP

SCHVÁLENÉ OBECNÝM ZASTUPITELSTVOM OBCE PALÍN UZNÁSENIEM č. DŇA STAROSTA OBCE : ING.ŠTEFAN FIL	PEČIATKA OBCE
---	---------------

TENTO PROJEKT JE SPOLUFINANCOVANÝ Z FONDŮV EURÓPSKEJ ÚNIE



	KRAJINNÁ EKOLÓGIA AUTORI : ING.ARCH.LUDOVIT POZDECH ING.ARCH.JOZEF POZDECH M = 1 : 10 000	11/2007
--	--	-------------

PROFESIA: KRAJINNÁ EKOLÓGIA
 PROJEKTANT: ING.PETER SABO
 NÁZOV VÝKRESU: OCHRANA PRÍRODY A TVORBA KRAJINY