


PALÍN - ÚZEMNÝ PLAN OBCE - ZaD

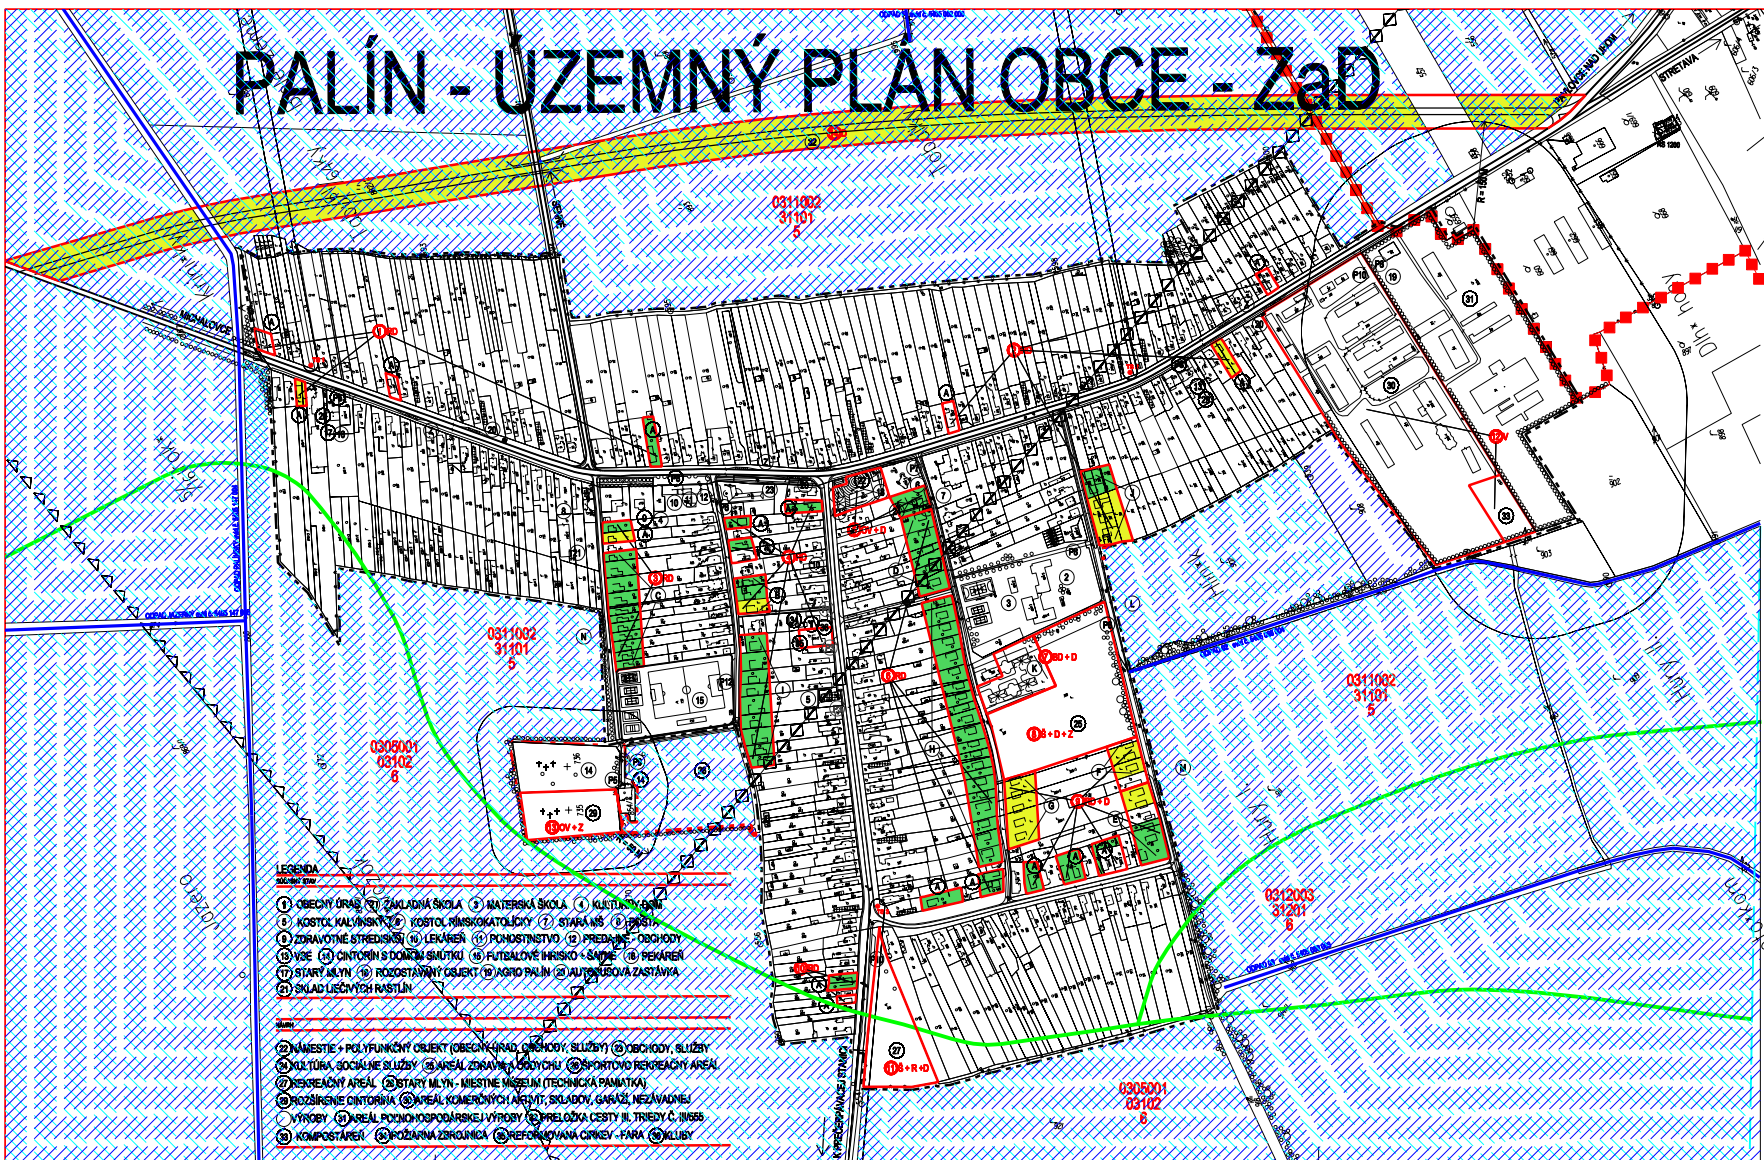

LEGENDA :

- | SYMBOL | NÁZOV | VÝSOK |
|---------|--|-------|
| - - - - | HRANICA ZASTAVANÉHO ÚZEMIA K 1.1.1990 | |
| ———— | HRANICA SKUTOČNE ZASTAVANÉHO ÚZEMIA | |
| □ | HRANICA KATASTRÁLNEHO ÚZEMIA | |
| □ | DOHRANIE PÁSMO - PÁSMO HYGIENICKEJ OCHRANY | |
| □ | PLOCHY A OBJEKTY RODINNÝCH DOMOV | |
| □ | OBJEKTY RODINNÝCH DOMOV - NA DOŽITIE | |
| □ | PLOCHY A OBJEKTY BYTOVÝCH DOMOV | |
| □ | NAVROVANE LOKALITY IBV | |
| □ | PLOCHY A OBJEKTY OBČANSKEJ VYBAVENOSTI | |
| □ | PAMiatKOVÉ CHRÁNENÝ OBJEKT - NÁrodné kultúrne pamiatka | |
| □ | ARCHITECTONICKY HODNOTNÉ OBJEKTY A PLOCHY | |
| □ | SÚKROMNÉ ZÁHRADY | |
| □ | PLOCHY A OBJEKTY PODNIKOPODARSKÉJ VÝROBY | |
| □ | PLOCHY A OBJEKTY TECHNCKEJ VYBAVENOSTI | |
| □ | PLOCHY A OBJEKTY VÝROBY | |
| □ | NEZÁVADNÁ VÝROBA + KOMERČNÉ AKTIVITY | |
| □ | PLOCHY A OBJEKTY ŠPORTU A REKREÁCIE | |
| □ | ZELNÝ VYHRADENÁ, VEJEJNÁ, SULTERNA A SPRIVODNÁ | |
| □ | PLOCHY CRITIKORNA | |
| □ | HRANICA ŤAZOBŔEHO PRIESTORU | |

LEGENDA - POĽNOHOPODÁRSTVO

- | SYMBOL | KÓD BIJEJ | KÓD BIJEJ | SKUPINA BIJEJ |
|---------|---|-----------|-----------------|
| - - - - | HRANICA ZASTAVANÉHO ÚZEMIA K 1.1.1990 | | |
| ———— | HRANICA KATASTRÁLNEHO ÚZEMIA | | |
| □ | LOKALITY NAVROVANÝCH STAVBYVÝCH A VŮCH ZÁMENÍ NA PLOCHY PODNIKOPARSKÉJ VÝROBY | | |
| □ | POŘADOVÉ ČÍSLO LOKALITY | | |
| □ | ORNÁ POĽA | | |
| □ | ZÁHRADY, TYP. VINICE | | |
| □ | OSTATNÉ PLOCHY (NEPODNIKOPODARSKÁ POĽA) | | |
| R | POĽNÉ DOMY | R | REKREÁCIA |
| BD | BYTOVÉ DOMY | V | VÝROBA |
| Š | ŠPORT | R | REKREÁCIA |
| Z | ZELNÉ | D | DOPRAVNÉ PLOCHY |
| Ov | OBČANSKE VYBAVENIE | | |
| □ | HRANICE BONTÝCH TRIEB (BIJEJ) | | |
| □ | ZÁVLAHY POZEMKOV | | |
| □ | ODVODNENIE POZEMKOV | | |
| □ | ODVODŇOVACÍ KANÁL | | |

LEGENDA

- občianske objekty**
1. OBECNÝ DRAB
 2. ZÁKLADNÁ ŠKOLA
 3. MATERSKÁ ŠKOLA
 4. KULTURNÝ DOM
 5. KOSTOL KATÓLICKÝ
 6. KOSTOL RÍMSKOKATÓLICKÝ
 7. STARÁ NŠ
 8. ŽRSTIA
 9. ZDRAVOTNÉ STREDISKO
 10. LÉKAREŇ
 11. PODNIKOVNÝ
 12. PREDNÍŠE - OBCHODY
 13. VÝBE
 14. CINTORIN S DŔAVNÍ SMŮTKU
 15. FUTBALOVÉ HRANISKO - ŠANIE
 16. PEKÁREŇ
 17. STARY MILYN
 18. ROZOSTAVNÝ OBJEKT
 19. AGRO PALÍN
 20. AUTOMOBÍLA ZASTAVIA
 21. SKLAD LISIČÝCH RASTLIN
- iný**
22. NÁMESTIE - POLYFUNKČNÝ OBJEKT (OBECNÝ HRAD, OBCHODY, SLUŽBY)
 23. OBCHODOV, SLUŽBY
 24. KULTÚRA, SOCIÁLNE SLUŽBY
 25. AREÁL ZDRAVNÝ ÚDOBŮCH
 26. ŠPORTOVÝ REKREACIÝ AREÁL
 27. REKREACIÝ AREÁL
 28. STARÝ MLYN - MESTNÉ MUZEUM (TECHNICKÁ PAMATKA)
 29. ROZŠÍRENIE CINTORINA
 30. AREÁL KOMERČNÝCH AREÁLIT, SKLADOV, GARÁŽI, NEZÁVADNEJ
 31. VÝROBY
 32. AREÁL PODNIKOPODARSKÉJ VÝROBY
 33. PŔELOŽKA CESTY II. TRIEDY Č. JUREB
 34. KŤMPOSTARŇ
 35. POŽÁRNÁ ZSRUČNICA
 36. REFORMOVANÁ CIEKVA - FARA
 37. KLUBY

SCHVALNÉ OBECNÝM ZASTUPITELSTVOM OBCE PALÍN UDNENÉM Dňa _____	PEČATKA OBCE
STAROSTA OBCE: ING. ŠTEFAN FIE	

TENTO PROJEKT JE SPOLUFINANCOVANÝ Z FONDŮ EVROPSKEJ ÚNIE

PALÍN - ÚZEMNÝ PLAN OBCE - ZaD

	PERSPEKTÍVNE POUŽITIE PP A LP	
AUTORI: ING. ARCH. LUDOVÍT POZDECH 19/2007		
ING. ARCH. JOZEF POZDECH		
KRESLI: ING. LUDOVÍT POZDECH M = 1 : 5000		
PROGRAM: PODNIKOPODARSTVO		
PROJEKTANT: ING. ARCH. LUDOVÍT POZDECH, ING. PETER BAJO		
NÁZOV VÝKRESU: VÝKONOVNÝE PERSPEKTÍVNE VÝKRESY PP A LP		